


BEBAUUNGSPLAN

"WEST II, TEILBEREICH KRANKENHAUS MIT PARKPLATZERWEITERUNG - 5. ÄNDERUNG", STADT GRÜNSTADT

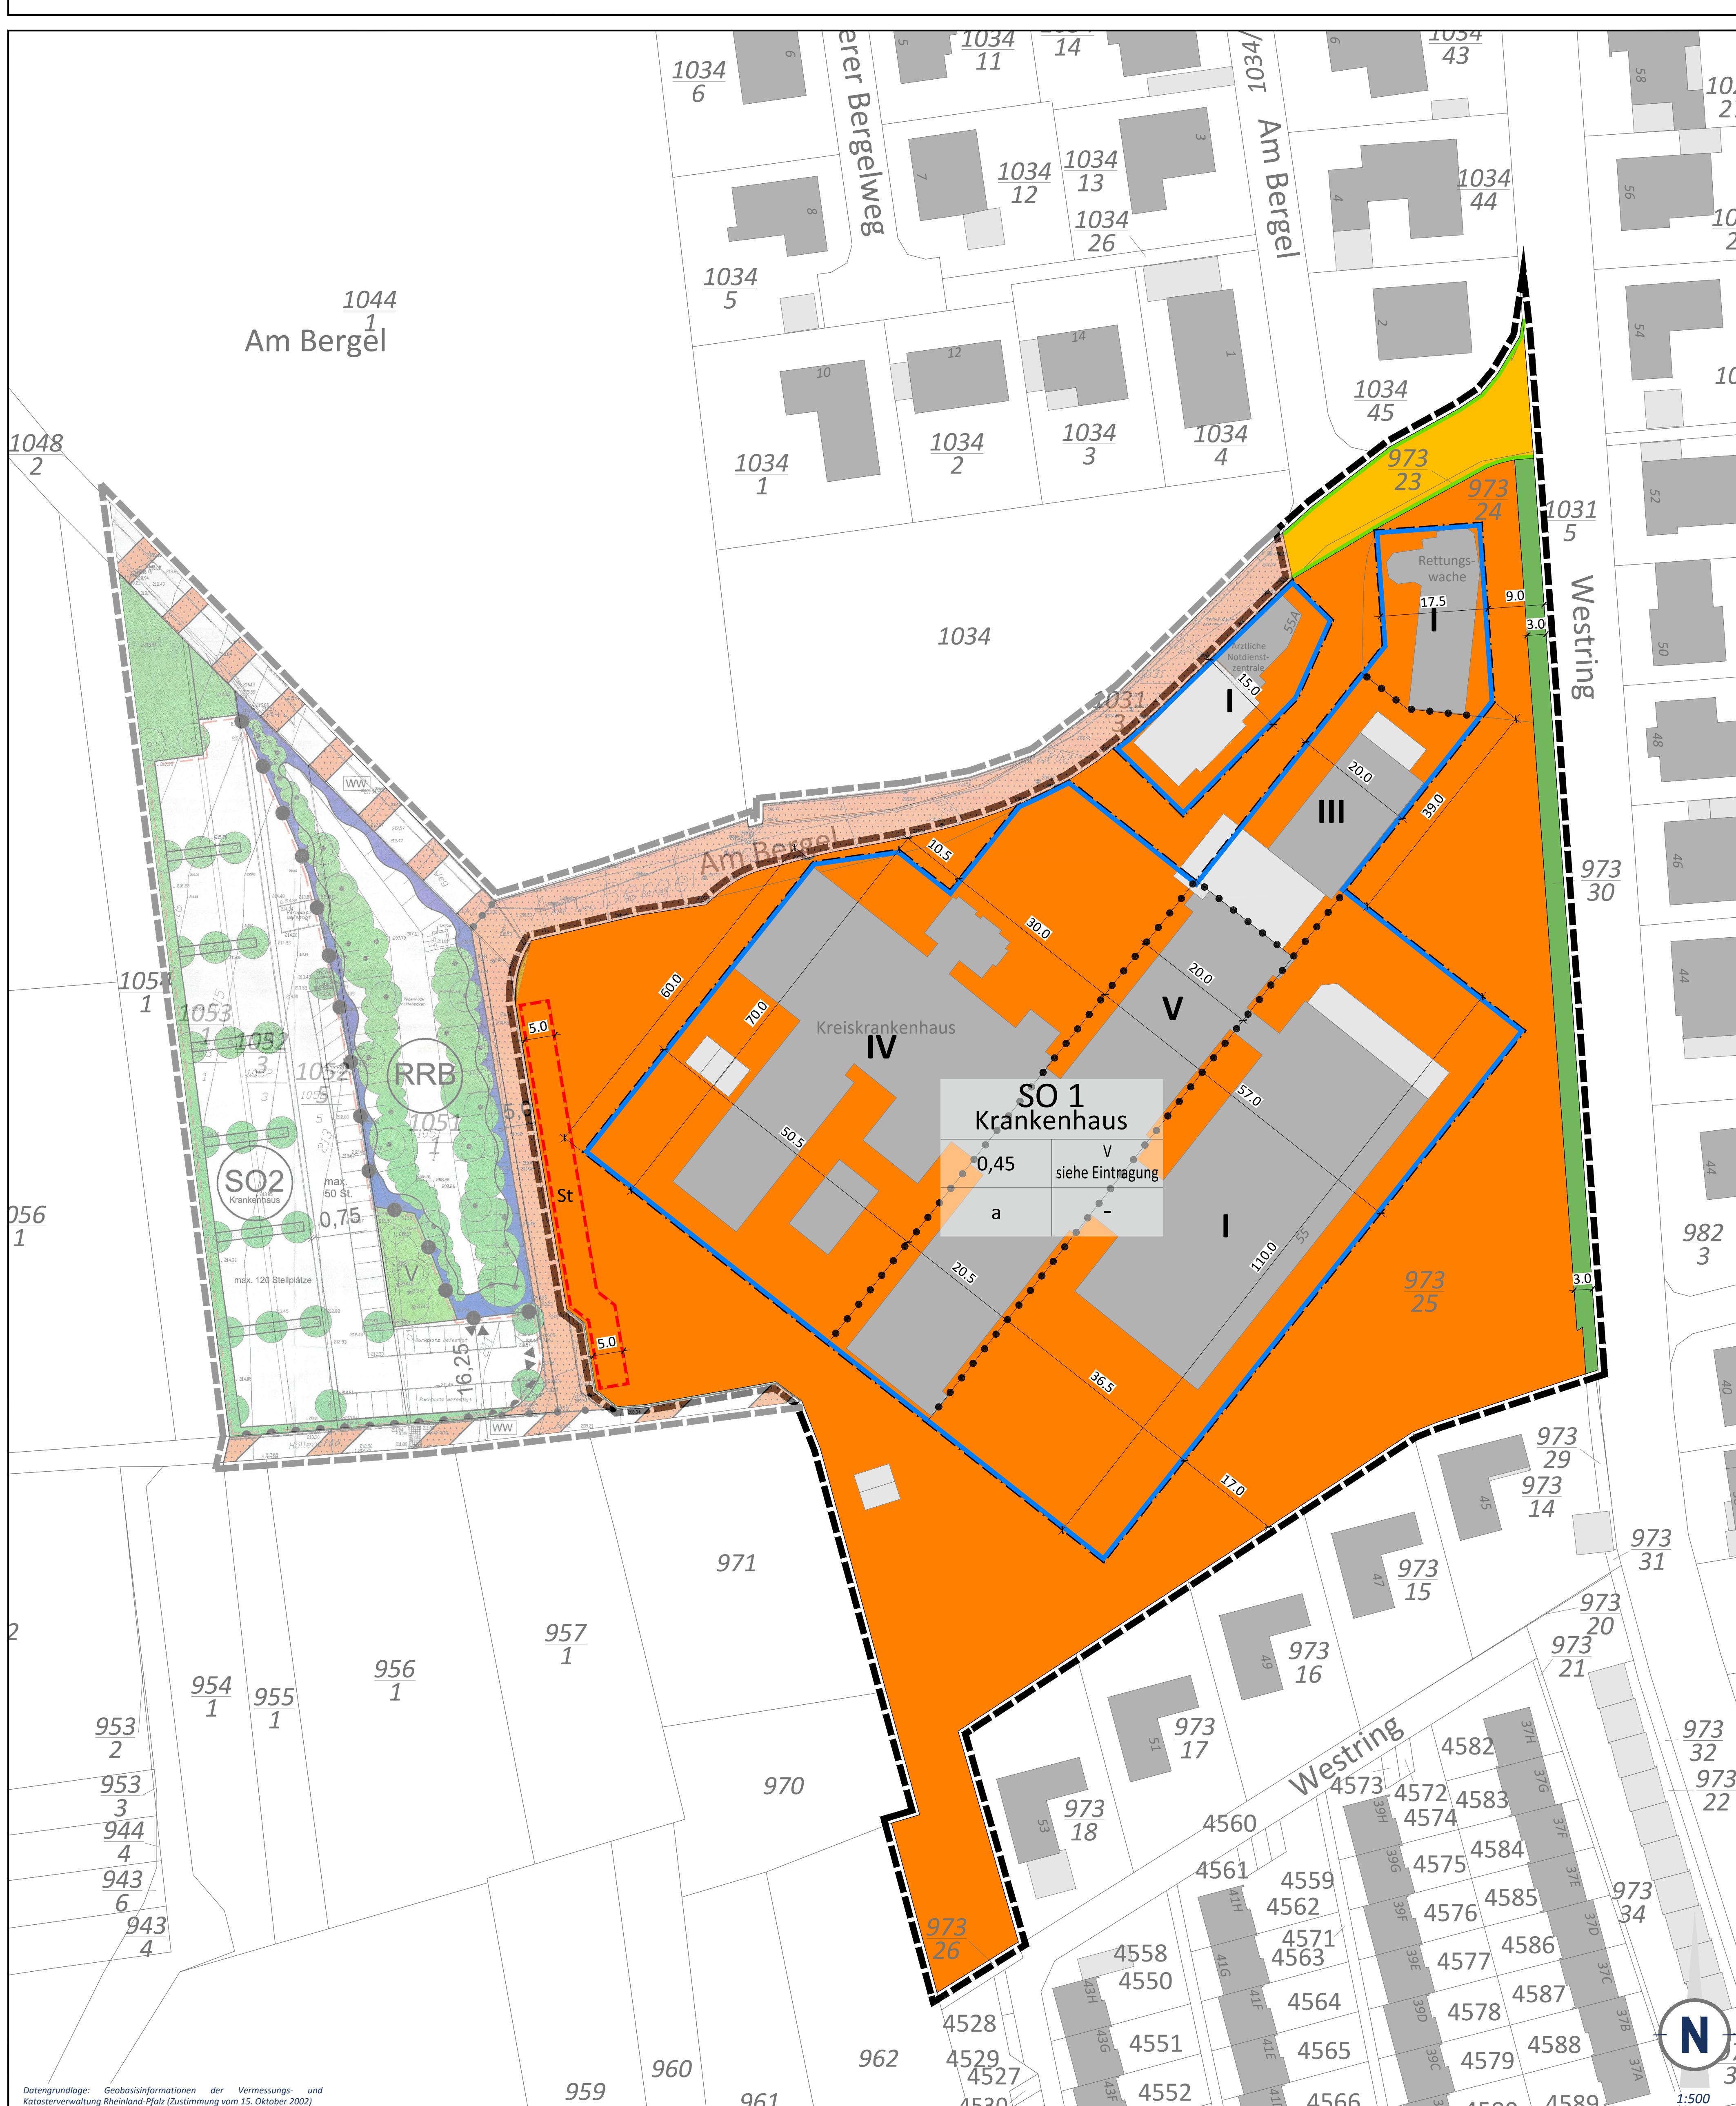

PLANZEICHEN nach der PlanzV

1. Art der baulichen Nutzung (§ 9 Abs. 1 Nr. 1 des Baugesetzbuches - BauGB, §§ 1 bis 11 der Baunutzungsverordnung - BauNVO)
- SO1 Krankenhaus
Sonstige Sondergebiete (§ 11 BauNVO)
Zweckbestimmung: Krankenhaus
2. Maß der baulichen Nutzung (§ 9 Abs. 1 Nr. 1 BauGB, § 16 BauNVO)
- 0,45* Grundflächenzahl GRZ mit Dezimalzahl
III* Zahl der Vollgeschosse als Höchstmaß
3. Bauweise, Baulinien, Baugrenzen (§ 9 Abs. 1 Nr. 2 BauGB, §§ 22 und 23 BauNVO)
- a Abweichende Bauweise
Baugrenze
- Nutzungsschablone (beispielhaft)
- | Art der baulichen Nutzung | |
|---------------------------|---|
| Grundflächenzahl GRZ | max. Anzahl der Vollgeschosse
siehe Eintragung Planzeichnung |
| Zulässige Bauweise | |
6. Verkehrsflächen (§ 9 Abs. 1 Nr. 11 und Abs. 6 BauGB)
- Öffentliche Straßenverkehrsfläche
Straßenbegrenzungslinie
9. Grünflächen (§ 9 Abs. 1 Nr. 15 und Abs. 6 BauGB)
- Private Grünflächen
15. Sonstige Planzeichen
- Grenze des räumlichen Geltungsbereichs der 5. Änderung (§ 9 Abs. 7 BauGB)
Grenze des räumlichen Geltungsbereichs der 4. Änderung (§ 9 Abs. 7 BauGB)
Abgrenzung unterschiedlicher Nutzung z.B. von Baugebieten, oder Abgrenzung des Maßes der Nutzung innerhalb eines Baugebietes (§ 1 Abs. 4, § 16 Abs. 5 BauNVO)
Umgrenzung von Flächen für Nebenanlagen, Stellplätze, Garagen und Gemeinschaftsanlagen (§ 9 Abs. 1 Nr. 4 und 22 BauGB)
St Zweckbestimmung: Stellplätze
12,0* Maßangaben in Meter
16. Planzeichen zur Darstellung des Bestandes
- Hauptgebäude mit Hausnummer/Nebengebäude
Flurstücksgrenze
Flurstücksnr
1324-35* 1324-35

* Alle in der Legende angegebenen Zahlenwerte sind nur beispielhaft.

GESETZESGRUNDLAGEN

Als gesetzliche Grundlagen wurden verwendet:

- Baugesetzbuch (BauGB)
In der Fassung der Bekanntmachung vom 3. November 2017 (BGBl. I S. 3634), das zuletzt durch Artikel 3 des Gesetzes vom 20. Dezember 2023 (BGBl. 2023 Nr. 394) geändert worden ist.
- Verordnung über die bauliche Nutzung der Grundstücke (Baunutzungsverordnung - BauNVO)
In der Fassung der Bekanntmachung vom 21. November 2017 (BGBl. I S. 3786), das zuletzt durch Artikel 2 des Gesetzes vom 3. Juli 2023 (BGBl. 2023 Nr. 176) geändert worden ist.
- Gesetz zur Mobilisierung von Bauland (Baulandmobilisierungsgesetz)
Vom 14. Januar 2021 (BGBl. I S. 1802).
- Gesetz zum Schutz vor schädlichen Bodenveränderungen und zur Sanierung von Altlasten (Bundes-Bodenschutzgesetz - BBodSchG)
Vom 17. März 1998 (BGBl. I S. 502), das zuletzt durch Artikel 7 des Gesetzes vom 25. Februar 2021 (BGBl. I S. 306) geändert worden ist.
- Gesetz zum Schutz vor schädlichen Umwelteinwirkungen durch Luftverunreinigungen, Geräusche, Erschütterungen und ähnliche Vorgänge (Bundes-Immissionsschutzgesetz - BlmSchG)
In der Fassung der Bekanntmachung vom 17. Mai 2013 (BGBl. I S. 1274; 2021 I S. 123), das zuletzt durch Artikel 1 des Gesetzes vom 24. Februar 2024 (BGBl. 2025 Nr. 58) geändert worden ist.
- Gesetz über Naturschutz und Landschaftspflege (Bundesnaturschutzgesetz - BNatSchG)
Vom 29. Juli 2009 (BGBl. I S. 2542), das zuletzt durch Artikel 48 des Gesetzes vom 23. Oktober 2024 (BGBl. 2024 I Nr. 323) geändert worden ist.
- Verordnung über die Ausarbeitung der Bauleitpläne und die Darstellung des Planinhaltes (Planzeichenverordnung - PlanZV)
Vom 18. Dezember 1990 (BGBl. 1991 I S. 58), die zuletzt durch Artikel 3 des Gesetzes vom 14. Juni 2021 (BGBl. I S. 1802) geändert worden ist.
- Gesetz über die Umweltverträglichkeitsprüfung (UVPG)
In der Fassung der Bekanntmachung vom 18. März 2021 (BGBl. I S. 540), das zuletzt durch Artikel 10 des Gesetzes vom 23. Oktober 2024 (BGBl. 2024 I Nr. 323) geändert worden ist.
- Gesetz zur Ordnung des Wasserhaushalts (Wasserhaushaltsgesetz - WHG)
Vom 31. Juli 2009 (BGBl. I S. 2585), das zuletzt durch Artikel 7 des Gesetzes vom 22. Dezember 2023 (BGBl. 2023 Nr. 409) geändert worden ist.
- Bundesfernstraßengesetz (FStrG)
In der Fassung der Bekanntmachung vom 28. Juni 2007 (BGBl. I S. 1206), das zuletzt durch Artikel 1 des Gesetzes vom 22. Dezember 2023 (BGBl. 2023 Nr. 409) geändert worden ist.
- Bundeskleingartengesetz (BKGleing)
Vom 28. Februar 1983 (BGBl. I S. 210), das zuletzt durch Artikel 11 des Gesetzes vom 19. September 2006 (BGBl. I S. 2146) geändert worden ist.
- Bundes-Klimaschutzgesetz (KSG)
Vom 12. Dezember 2019 (BGBl. I S. 2513), das zuletzt durch Artikel 1 des Gesetzes vom 15. Juli 2024 (BGBl. 2024 I Nr. 235) geändert worden ist.
- Bundes-Klimaangepassungsgesetz (KAnG)
Vom 20. Dezember 2023 (BGBl. 2023 I Nr. 393).
- Denkmalschutzgesetz für das Land Rheinland-Pfalz (DSchG)
Vom 23. März 1978 (GVBl. S. 159), zuletzt geändert durch Artikel 22 des Gesetzes vom 20. Dezember 2024 (GVBl. S. 473).
- Gemeindeordnung für das Land Rheinland-Pfalz (GemO)
In der Fassung der Bekanntmachung vom 31. Januar 1994 (GVBl. S. 153), zuletzt geändert durch Artikel 6 des Gesetzes vom 20. Dezember 2024 (GVBl. S. 473).
- Landesbauordnung für das Land Rheinland-Pfalz (LBauO)
Vom 24. November 1998 (GVBl. S. 365), zuletzt geändert durch Gesetz vom 26. November 2024 (GVBl. S. 365).
- Landesgesetz zur nachhaltigen Entwicklung von Natur und Landschaft für das Land Rheinland-Pfalz (Landesnaturschutzgesetz - LNatSchG)
Vom 06. Oktober 2015 (GVBl. S. 283), zuletzt geändert durch Artikel 8 des Gesetzes vom 26. Juni 2020 (GVBl. S. 287).
- Landesstraßengesetz für das Land Rheinland-Pfalz (LStrG)
In der Fassung der Bekanntmachung vom 01. August 1977 (GVBl. S. 273), zuletzt geändert durch Artikel 68 des Gesetzes vom 20. Dezember 2024 (GVBl. S. 473).
- Landeswassergesetz für das Land Rheinland-Pfalz (LWG)
Vom 14. Juli 2015 (GVBl. S. 127), zuletzt geändert durch das Gesetz vom 09. Juli 2025 (GVBl. S. 305).
- Landesnachbarrechtsgegesetz für das Land Rheinland-Pfalz (LNRC)
Vom 15. Juni 1970 (GVBl. S. 198), geändert durch Artikel 1 des Gesetzes vom 21. Juli 2003 (GVBl. S. 209) geändert worden ist.
- Landesbodenschutzgesetz für das Land Rheinland-Pfalz (LBodSchG)
Vom 25. Juli 2005 (GVBl. S. 302), zuletzt geändert durch Artikel 5 des Gesetzes vom 26. Juni 2020 (GVBl. S. 287).

TEXTLICHE FESTSETZUNGEN

Die Textlichen Festsetzungen dieses Bebauungsplanes sind in einem gesonderten Textteil wiedergegeben. Sie sind neben den zeichnerischen Festsetzungen ebenfalls Bestandteil der Satzung. Als Beilage zum Bebauungsplan enthält der Textteil zusätzlich die Begründung inklusive Umweltbericht, sowie die Anlagen und Gutachten zum Bebauungsplan.

STÄDTEBAULICHE RAHMENDATEN

Flächenbezeichnung:	m ²	ha	%
Fläche des Geltungsbereichs	22.045	2,20	100,00
Bauflächen gesamt: Sonstige Sondergebiete	21.120	2,11	95,80
Öffentliche Verkehrsflächen	485	0,05	2,20
Private Grünfläche	440	0,04	2,00

ÜBERSICHTSLAGEPLAN ohne Maßstab



WER PLANE HAT PLAN MIT UND.
wsw & PARTNER

Projekt/Maßnahme/Objekt BEBAUUNGSPLAN "WEST II, TEILBEREICH KRANKENHAUS MIT PARKPLATZERWEITERUNG - 5. ÄNDERUNG" STADT GRÜNSTADT	
Auftraggeber STADT GRÜNSTADT	Inhalt
VORENTWURF	
Gezeichnet/Datum RIES 04/25	Geprüft/Datum HEMMER 04/25
Index Änderungen	Maßstab 1:500 1:160/0,743
Blattgröße 1:500 1:160/0,743	
Plan-Nr. 1228 BP-V	
Geändert/Geprüft Datum	

WG W. PARTNER GMBH!
Planung für Umwelt, Stadtbau, Architektur
Hettelsbrunner 20 | 67657 Kaiserslautern | Tel. 0631.3423-200
kontakt@wsw-partner.de | www.wsw-partner.de