

# BEBAUUNGSPLAN

## "AM BERGEL" 1. ABSCHNITT, STADT GRÜNSTADT



### PLANZEICHEN nach der PlanzV90

1. Art der baulichen Nutzung (§ 9 Abs. 1 Nr. 1 des Baugesetzbuches - BauGB -, §§ 1 bis 11 der Baunutzungsverordnung - BauNVO -)

SO Sonstige Sondergebiete (§ 10 BauNVO)

6. Verkehrsflächen (§ 9 Abs. 1 Nr. 11 und Abs. 6 BauGB)

Einfahtbereich  
Bereich ohne Ein- und Ausfahrt

13. Planungen, Nutzungsregelungen, Maßnahmen und Flächen für Maßnahmen zum Schutz, zur Pflege und zur Entwicklung von Natur und Landschaft

GH Umgrenzung von Flächen zum Anpflanzen von Bäumen, Sträuchern und sonstigen Bepflanzungen (§ 9 Abs. 1 Nr. 25 Buchstabe a) und Abs. 6 BauGB) (siehe Textliche Festsetzungen)

Anpflanzen von Bäumen

Umgrenzung von Flächen für Maßnahmen zum Schutz, zur Pflege und zur Entwicklung von Natur und Landschaft (§ 5 Abs. 2 Nr. 10 und Abs. 4, § 9 Abs. 1 Nr. 20 und Abs. 6 BauGB)

AF1 Ausgleichsfläche

15. Sonstige Planzeichen

Umgrenzung von Flächen für Nebenanlagen, Stellplätze, Garagen und Gemeinschaftsanlagen (§ 9 Abs. 1 Nr. 4 und 22 BauGB)

St Stellplätze

GGa Gemeinschaftsgaragen

Grenze des räumlichen Geltungsbereichs des Bebauungsplans (§ 9 Abs. 7 BauGB)

Lärmschutzwand

Lärmschutzwand

### TEXTLICHE FESTSETZUNGEN


Die Textlichen Festsetzungen dieses Bebauungsplans sind in einem gesonderten Textteil wiedergegeben. Sie sind neben den zeichnerischen Festsetzungen ebenfalls Bestandteil der Satzung. Als Beigabe zum Bebauungsplan enthält der Textteil zusätzlich die Begründung inklusive Umweltbericht.

### STÄDTEBAULICHE RAHMENDATEN

Flächenbezeichnung:	m²	ha	%
Fläche des Geltungsbereichs	2.209	0,21	100,00
Baufläche gesamt	2.209	0,21	100,00

### ÜBERSICHTSPLAN EXTERNE AUSGLEICHSFLÄCHE AF1

Lage der externen Ausgleichsfläche AF1:  
Gemarkung Grünstadt (Bad Dürkheim) "Bei Bischofspeier", Flurstücksnummer 1545, 1545/2 und 1545/3  
Von der Gesamtfläche von 5.110 qm, werden lediglich 332 qm zur Deckung des Kompensationsdefizites herangezogen.

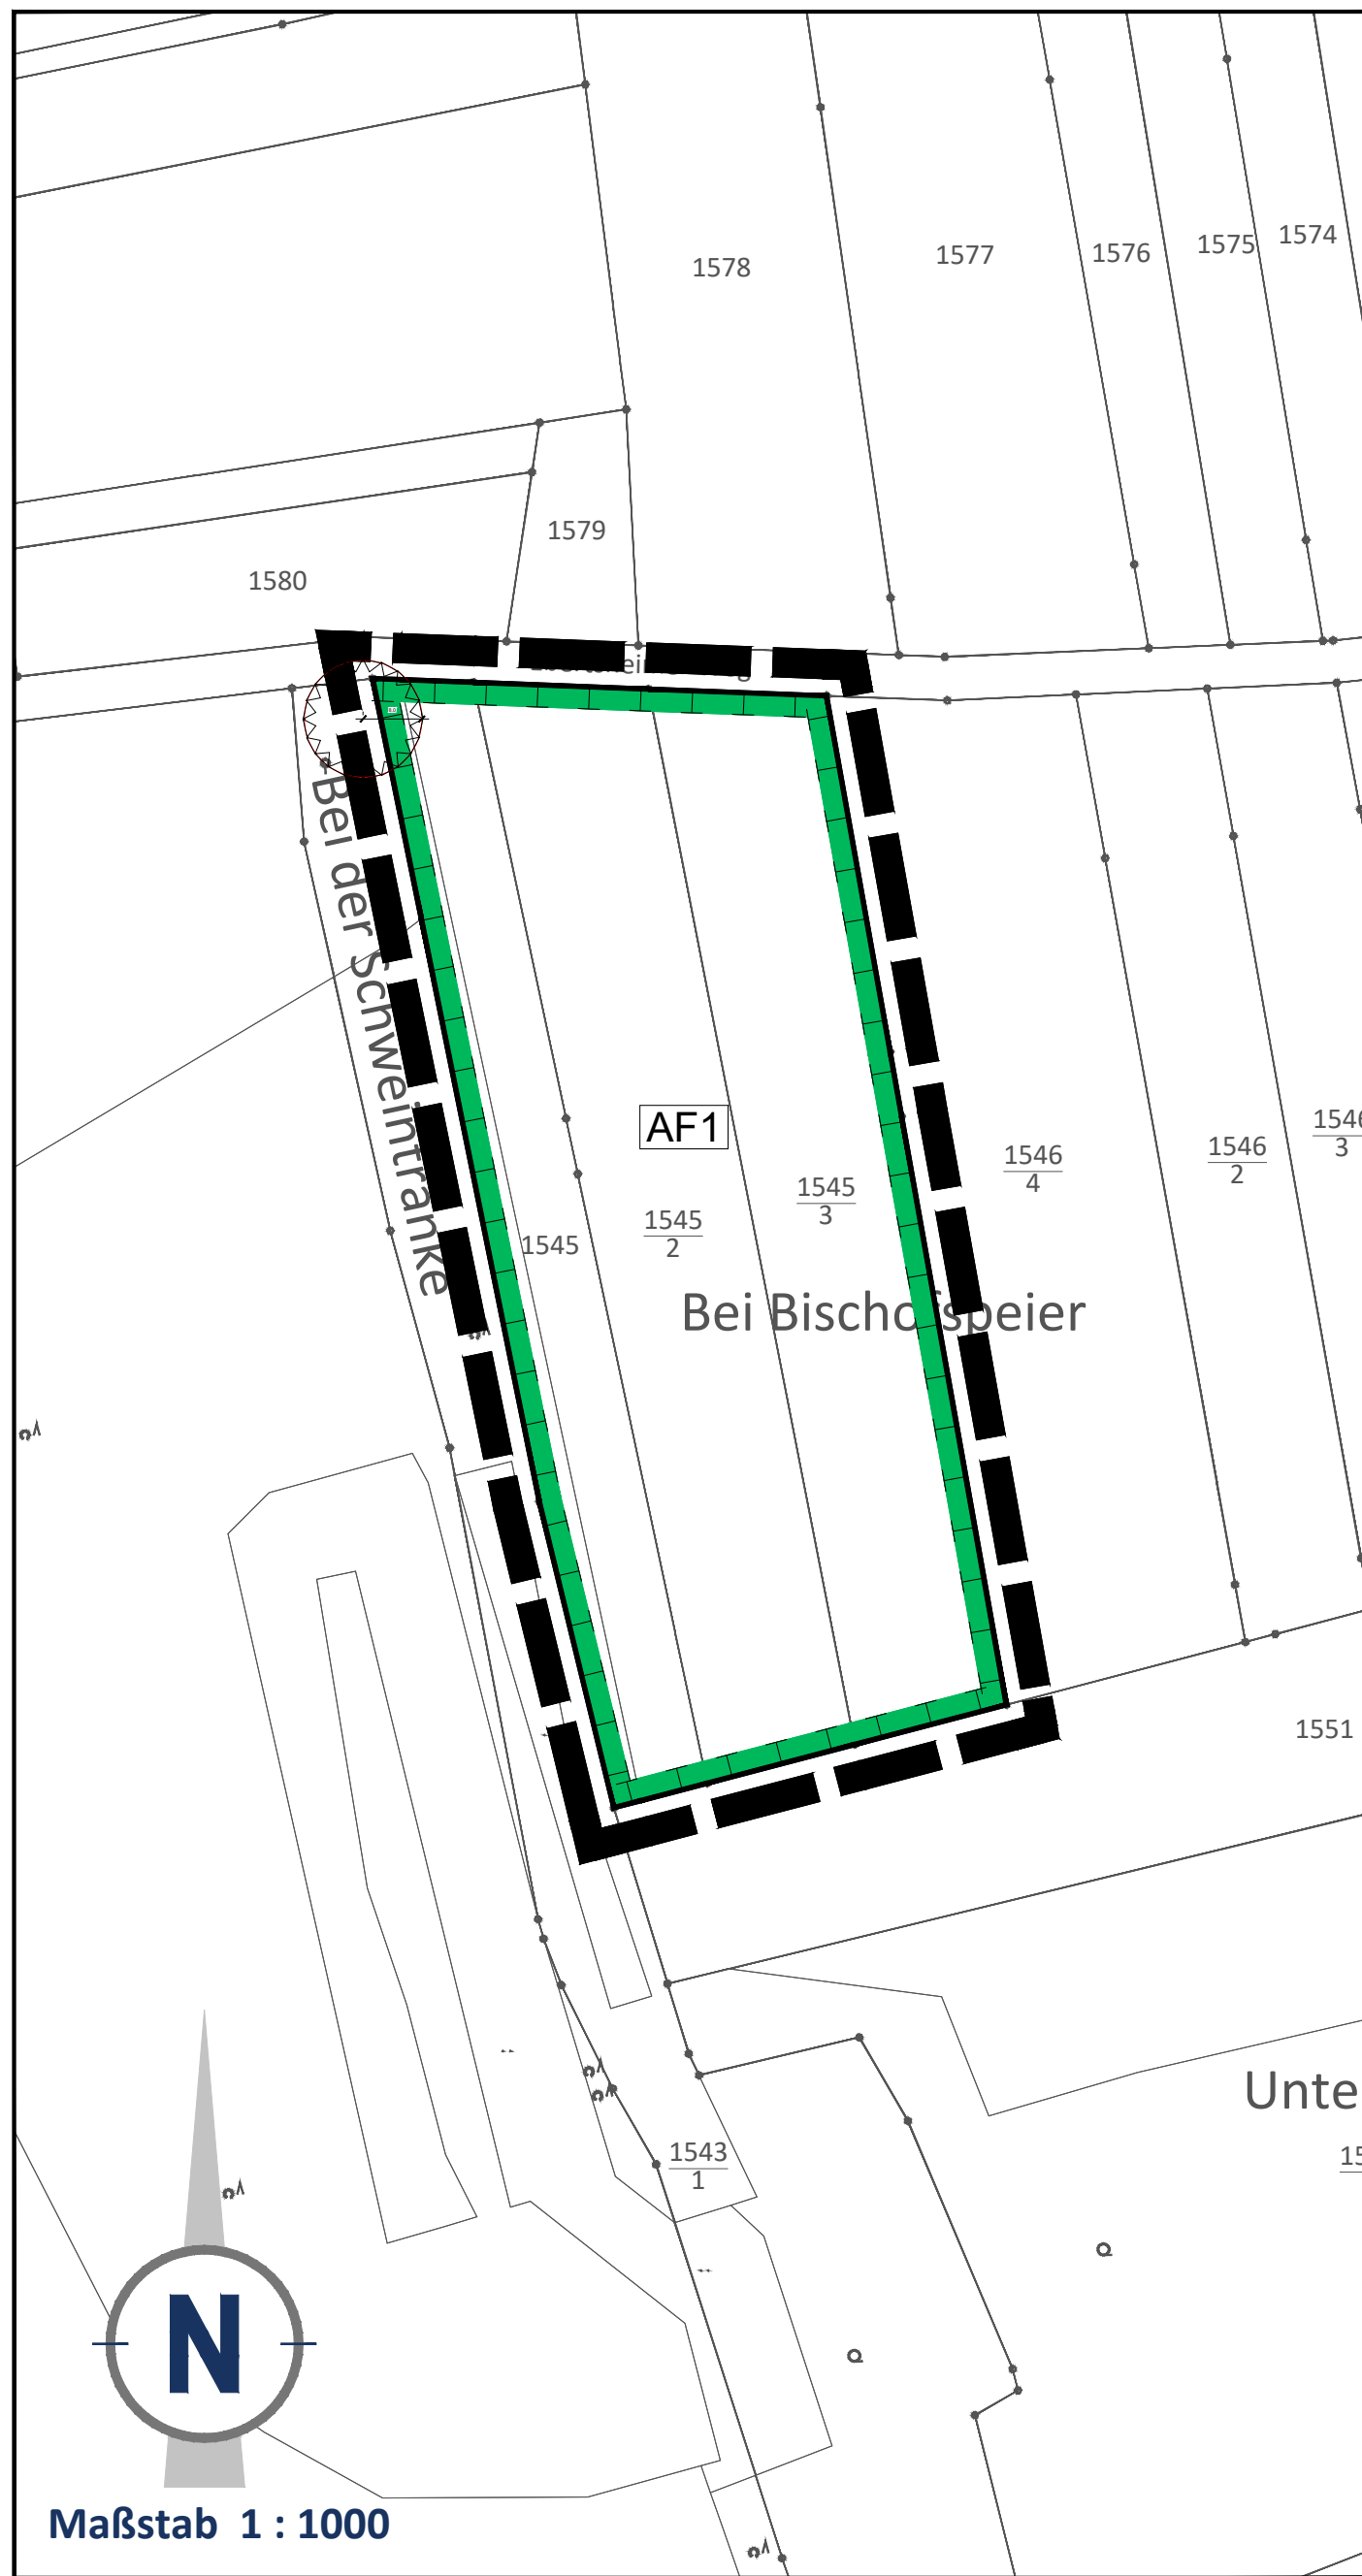

### GESETZESGRUNDLAGEN

Als gesetzliche Grundlagen wurden verwendet:

- Baugesetzbuch (BauGB)**  
In der Fassung der Bekanntmachung vom 3. November 2017 (BGBl. I S. 3634), das zuletzt durch Artikel 3 des Gesetzes vom 20. Dezember 2023 (BGBl. 2023 I Nr. 394) geändert worden ist.

- Verordnung über die bauliche Nutzung der Grundstücke (Baunutzungsverordnung - BauNVO)**  
In der Fassung der Bekanntmachung vom 21. November 2017 (BGBl. I S. 3786), die zuletzt durch Artikel 2 des Gesetzes vom 3. Juli 2023 (BGBl. 2023 I Nr. 176) geändert worden ist.

- Gesetz zur Mobilisierung von Bauland (Baulandmobilisierungsgesetz)**  
Vom 14. Juni 2021 (BGBl. I S. 1802).

- Gesetz zum Schutz vor schädlichen Bodenveränderungen und zur Sanierung von Altlasten (Bundes-Bodenschutzgesetz - BBodSchG)**  
Vom 17. März 1998 (BGBl. I S. 502), das zuletzt durch Artikel 7 des Gesetzes vom 25. Februar 2021 (BGBl. I S. 306) geändert worden ist.

- Gesetz zum Schutz vor schädlichen Umwelteinwirkungen durch Luftverunreinigungen, Geräusche, Erschütterungen und ähnliche Vorgänge (Bundes-Immissionsschutzgesetz - BImSchG)**  
In der Fassung der Bekanntmachung vom 17. Mai 2013 (BGBl. I S. 1274; 2021 I S. 123), das zuletzt durch Artikel 11 Absatz 3 des Gesetzes vom 26. Juli 2023 (BGBl. 2023 I Nr. 202) geändert worden ist.

- Gesetz über Naturschutz und Landschaftspflege (Bundesnaturschutzgesetz - BNatSchG)**  
Vom 29. Juli 2009 (BGBl. I S. 2542), zuletzt geändert durch Artikel 5 des Gesetzes vom 08. Mai 2024 (BGBl. 2024 I S. 153).

- Verordnung über die Ausarbeitung der Bauleitpläne und die Darstellung des Planinhaltes (Planzeichenverordnung - PlanzV)**  
Vom 18. Dezember 1990 (BGBl. 1991 I S. 58), die zuletzt durch Artikel 3 des Gesetzes vom 14. Juni 2021 (BGBl. I S. 1802) geändert worden ist.

- Gesetz über die Umweltverträglichkeitsprüfung (UVPG)**  
In der Fassung der Bekanntmachung vom 18. März 2021 (BGBl. I S. 540), das zuletzt durch Artikel 13 des Gesetzes vom 08. Mai 2024 (BGBl. 2024 I Nr. 151) geändert worden ist.

- Gesetz zur Ordnung des Wasserhaushalts (Wasserhaushaltsgesetz - WHG)**  
Vom 31. Juli 2009 (BGBl. I S. 2585), das zuletzt durch Artikel 7 des Gesetzes vom 22. Dezember 2023 (BGBl. 2023 I Nr. 409) geändert worden ist.

- Bundesfernstraßengesetz (FStrG)**  
In der Fassung der Bekanntmachung vom 28. Juni 2007 (BGBl. I S. 1206), das zuletzt durch Artikel 1 des Gesetzes vom 22. Dezember 2023 (BGBl. 2023 I Nr. 409)) geändert worden ist.

- Bundeskleingartengesetz (BKleingG)**  
Vom 28. Februar 1983 (BGBl. I S. 210), das zuletzt durch Artikel 11 des Gesetzes vom 19. September 2006 (BGBl. I S. 2146) geändert worden ist.

- Denkmalschutzgesetz für das Land Rheinland-Pfalz (DSchG)**  
Vom 23. März 1978 (GVBl. S. 159), zuletzt geändert durch Artikel 4 des Gesetzes vom 28. September 2021 (GVBl. S. 543).

- Gemeindeordnung für das Land Rheinland-Pfalz (GemO)**  
In der Fassung der Bekanntmachung vom 31. Januar 1994 (GVBl. S. 153), zuletzt geändert durch Artikel 2 des Gesetzes vom 24.05.2023 (GVBl. S. 133).

- Landesbauordnung für das Land Rheinland-Pfalz (LBauO)**  
Vom 24. November 1998 (GVBl. S. 365), zuletzt geändert durch Gesetz vom 07. Dezember 2022 (GVBl. S. 403).

- Landesgesetz zur nachhaltigen Entwicklung von Natur und Landschaft für das Land Rheinland-Pfalz (Landesnaturschutzgesetz - LNatSchG)**  
Vom 06. Oktober 2015 (GVBl. S. 283), zuletzt geändert durch Artikel 8 des Gesetzes vom 26. Juni 2020 (GVBl. S. 287).


- Landesstraßengesetz für das Land Rheinland-Pfalz (LStrG)**  
In der Fassung der Bekanntmachung vom 01. August 1977 (GVBl. S. 273), zuletzt geändert durch § 84 des Gesetzes vom 07. Dezember 2022 (GVBl. S. 413).

- Landeswassergesetz für das Land Rheinland-Pfalz (LWG)**  
Vom 14. Juli 2015 (GVBl. S. 127), zuletzt geändert durch § 42 Artikel 2 des Gesetzes vom 08. April 2022 (GVBl. S. 118).

- Landesnachbarrechtsgesetz für das Land Rheinland-Pfalz (LNRG)**  
Vom 15. Juni 1970 (GVBl. S. 198), geändert durch Artikel 1 des Gesetzes vom 21. Juli 2003 (GVBl. S. 209) geändert worden ist.

- Landesbodenschutzgesetz für das Land Rheinland-Pfalz (LBodSchG)**  
Vom 25. Juli 2005 (GVBl. S. 302), zuletzt geändert durch Artikel 5 des Gesetzes vom 26. Juni 2020 (GVBl. S. 287).

### ÜBERSICHTSLAGEPLAN ohne Maßstab

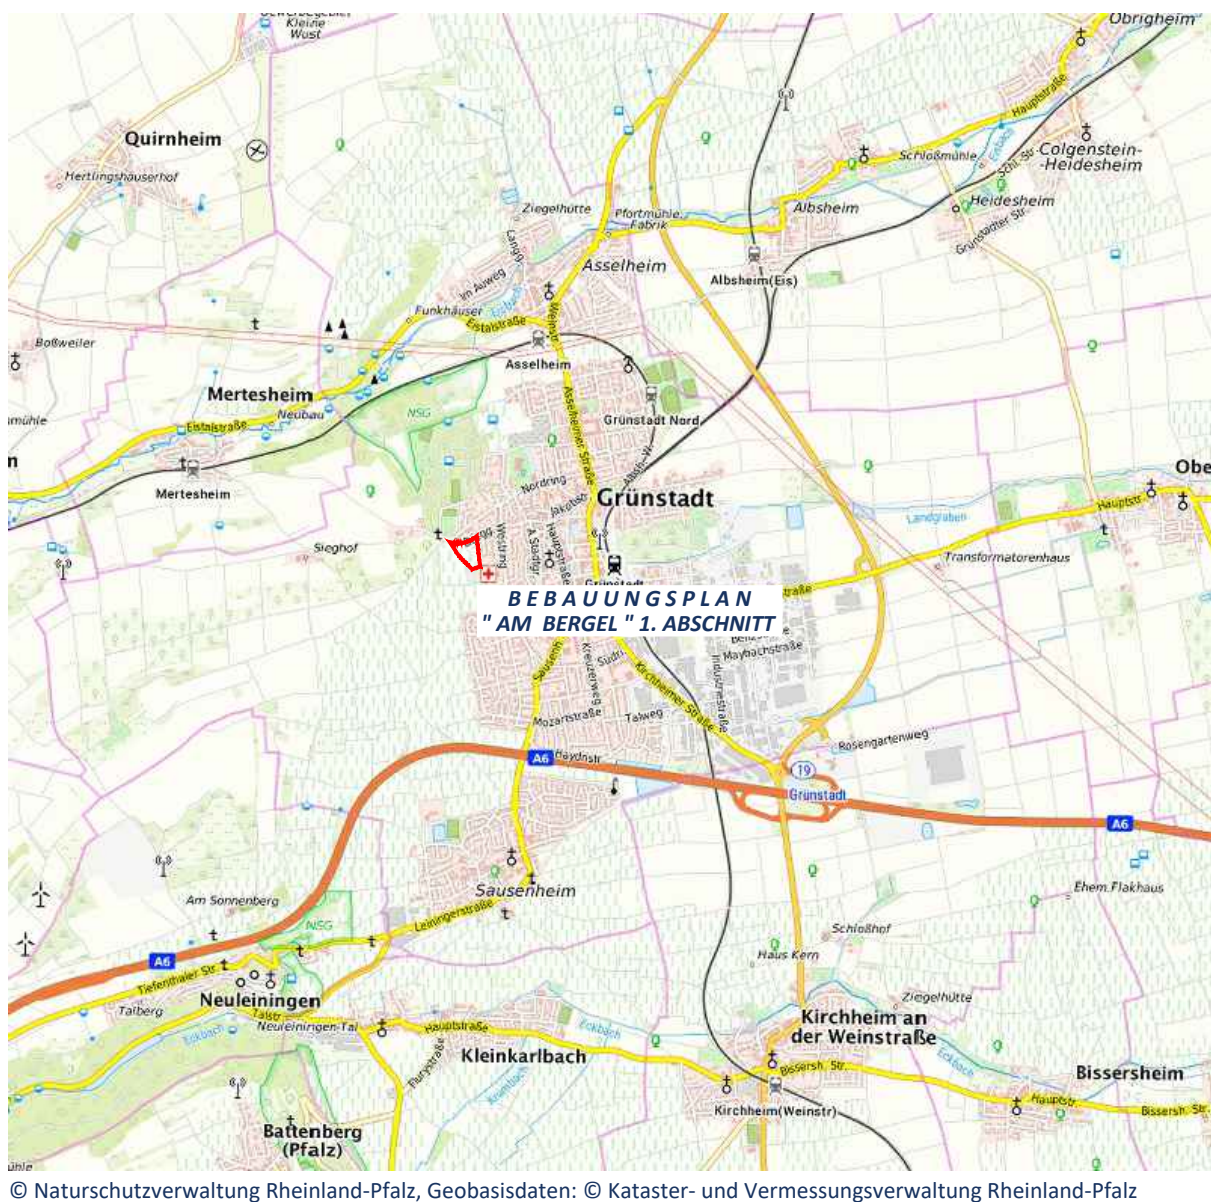

WER PLÄNE HAT PLANT MIT UNS.  
**WSW & PARTNER**

Projekt/Maßnahme/Objekt  
**BEBAUUNGSPLAN "AM BERGEL" 1. ABSCHNITT**

Auftraggeber  
**STADT GRÜNSTADT**

Inhalt  
**ENTWURF**

Gezeichnet/Datum	Geprüft/Datum	Maßstab	Blattgröße	Plan-Nr.
VILLARD 08/24	STREY 08/24	1 : 250	1.18/ 0.42	673-BPE
Index	Änderungen	Geändert/Geprüft	Datum	
a	Entwurf erstellt	RIES/ HOFMANN	28.08.2025	

WSW & PARTNER GMBH  
Planungsbüro für Umwelt | Städtebau | Architektur  
Hertelsbrunnenring 20 | 67657 Kaiserslautern | T 0631.3423-0 | F 0631.3423-200  
kontakt@wsw-partner.de | www.wsw-partner.de