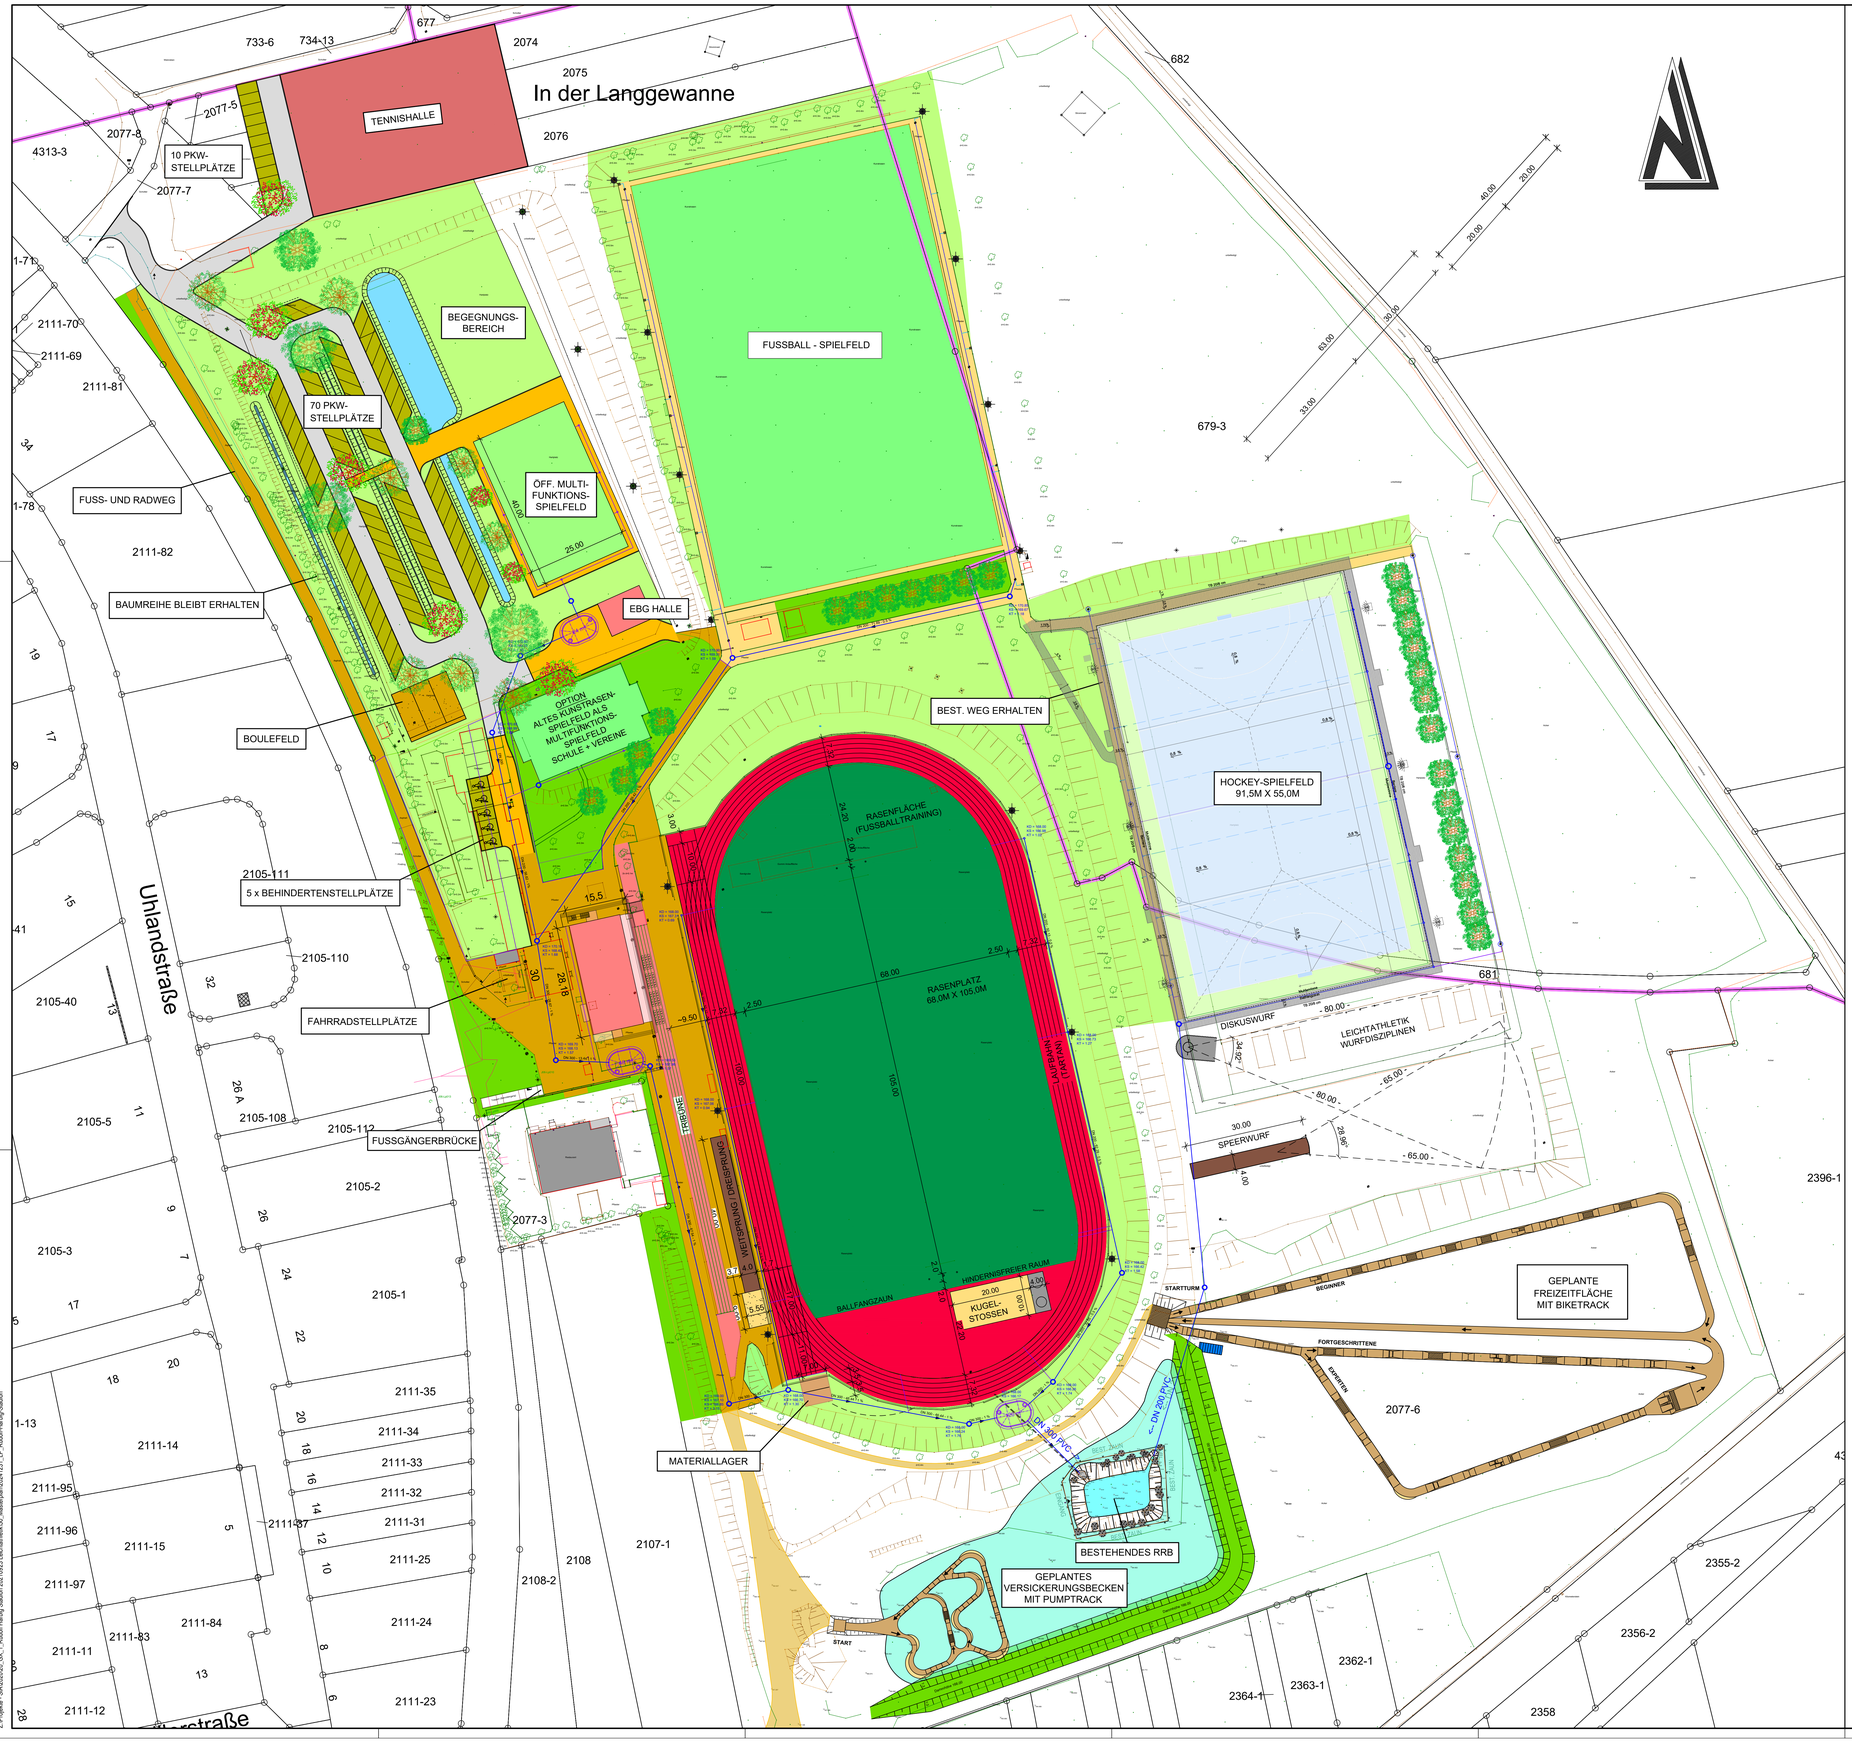

ZEICHENERKLÄRUNG

BESTAND

- best. Grünfläche
- best. Rasen- / Kunstrasenplatz
- best. Tennenfläche
- best. Pflasterfläche
- best. Stadionüberdachung
- best. Gebäude
- best. Fahrbahn
- best. Parkplätze
- best. Baum (Vermessung)
- best. Baum (ohne Vermessung)
- best. Flutlicht

PLANUNG

- gepl. Grünfläche
- gepl. Rasenplatz
- gepl. Kunstrasenplatz
- gepl. Tartanfläche
- gepl. Anlauffläche
- gepl. Gebäude / Lager
- gepl. Fahrbahn
- gepl. Parkplätze
- gepl. Wegefläche
- gepl. Bikestracks
- gepl. Steilkurven
- gepl. Sandfläche
- Bereiche
- Unterbereiche
- Regenwasserkanal
- Regenwasseranschlussleitung
- Drainageleitung
- Regenwasserschacht
- Großspeicherbauwerk
- Kleinspeicherbauwerk
- gepl. Bäume

GEÄNDERT	ZEICHEN	DATUM

BAUHERR

DATUM

ENTWURFSVERFASSER

BAUHERR
STADTVERWALTUNG GRÜNSTADT
KREUZERWEG 2
67269 GRÜNSTADT

PROJEKT-BEZ.
SANIERUNG UND ERWEITERUNG DES RUDOLF - HARBIG - STADION IN GRÜNSTADT

ZEICHNUNG
MASTERPLAN VARIANTE 1

DATUM JUNI 2022 — PROJEKT-NR. **20 GX 1**

SEILER - Ingenieure & Architekten GmbH
GARTENSTRASSE 8, 55232 ALZEY
TELEFON: 06731/9979801 / E-MAIL: KONTAKT@SIAGMBH.DE

	ZEICHEN	DATUM		ZEICHEN	DATUM
VERMESSEN:			GEZEICHNET:	FEJA	DEZ. 2024
BEARBEITET:			GEPRÜFT:	FRANZREB	DEZ. 2024

MASSSTAB	ANLAGE
1 : 500	1
BLATTGRÖSSE: 113,5 x 88,0	BLATT NR. 1

Z:\Projekte - SIA\2020\20_GX_1_Rudolf Harbig Stadion 2021\0523 Leichtathletik\50_Masterplan\20241231_LP_Rudolf Harbig Stadion