


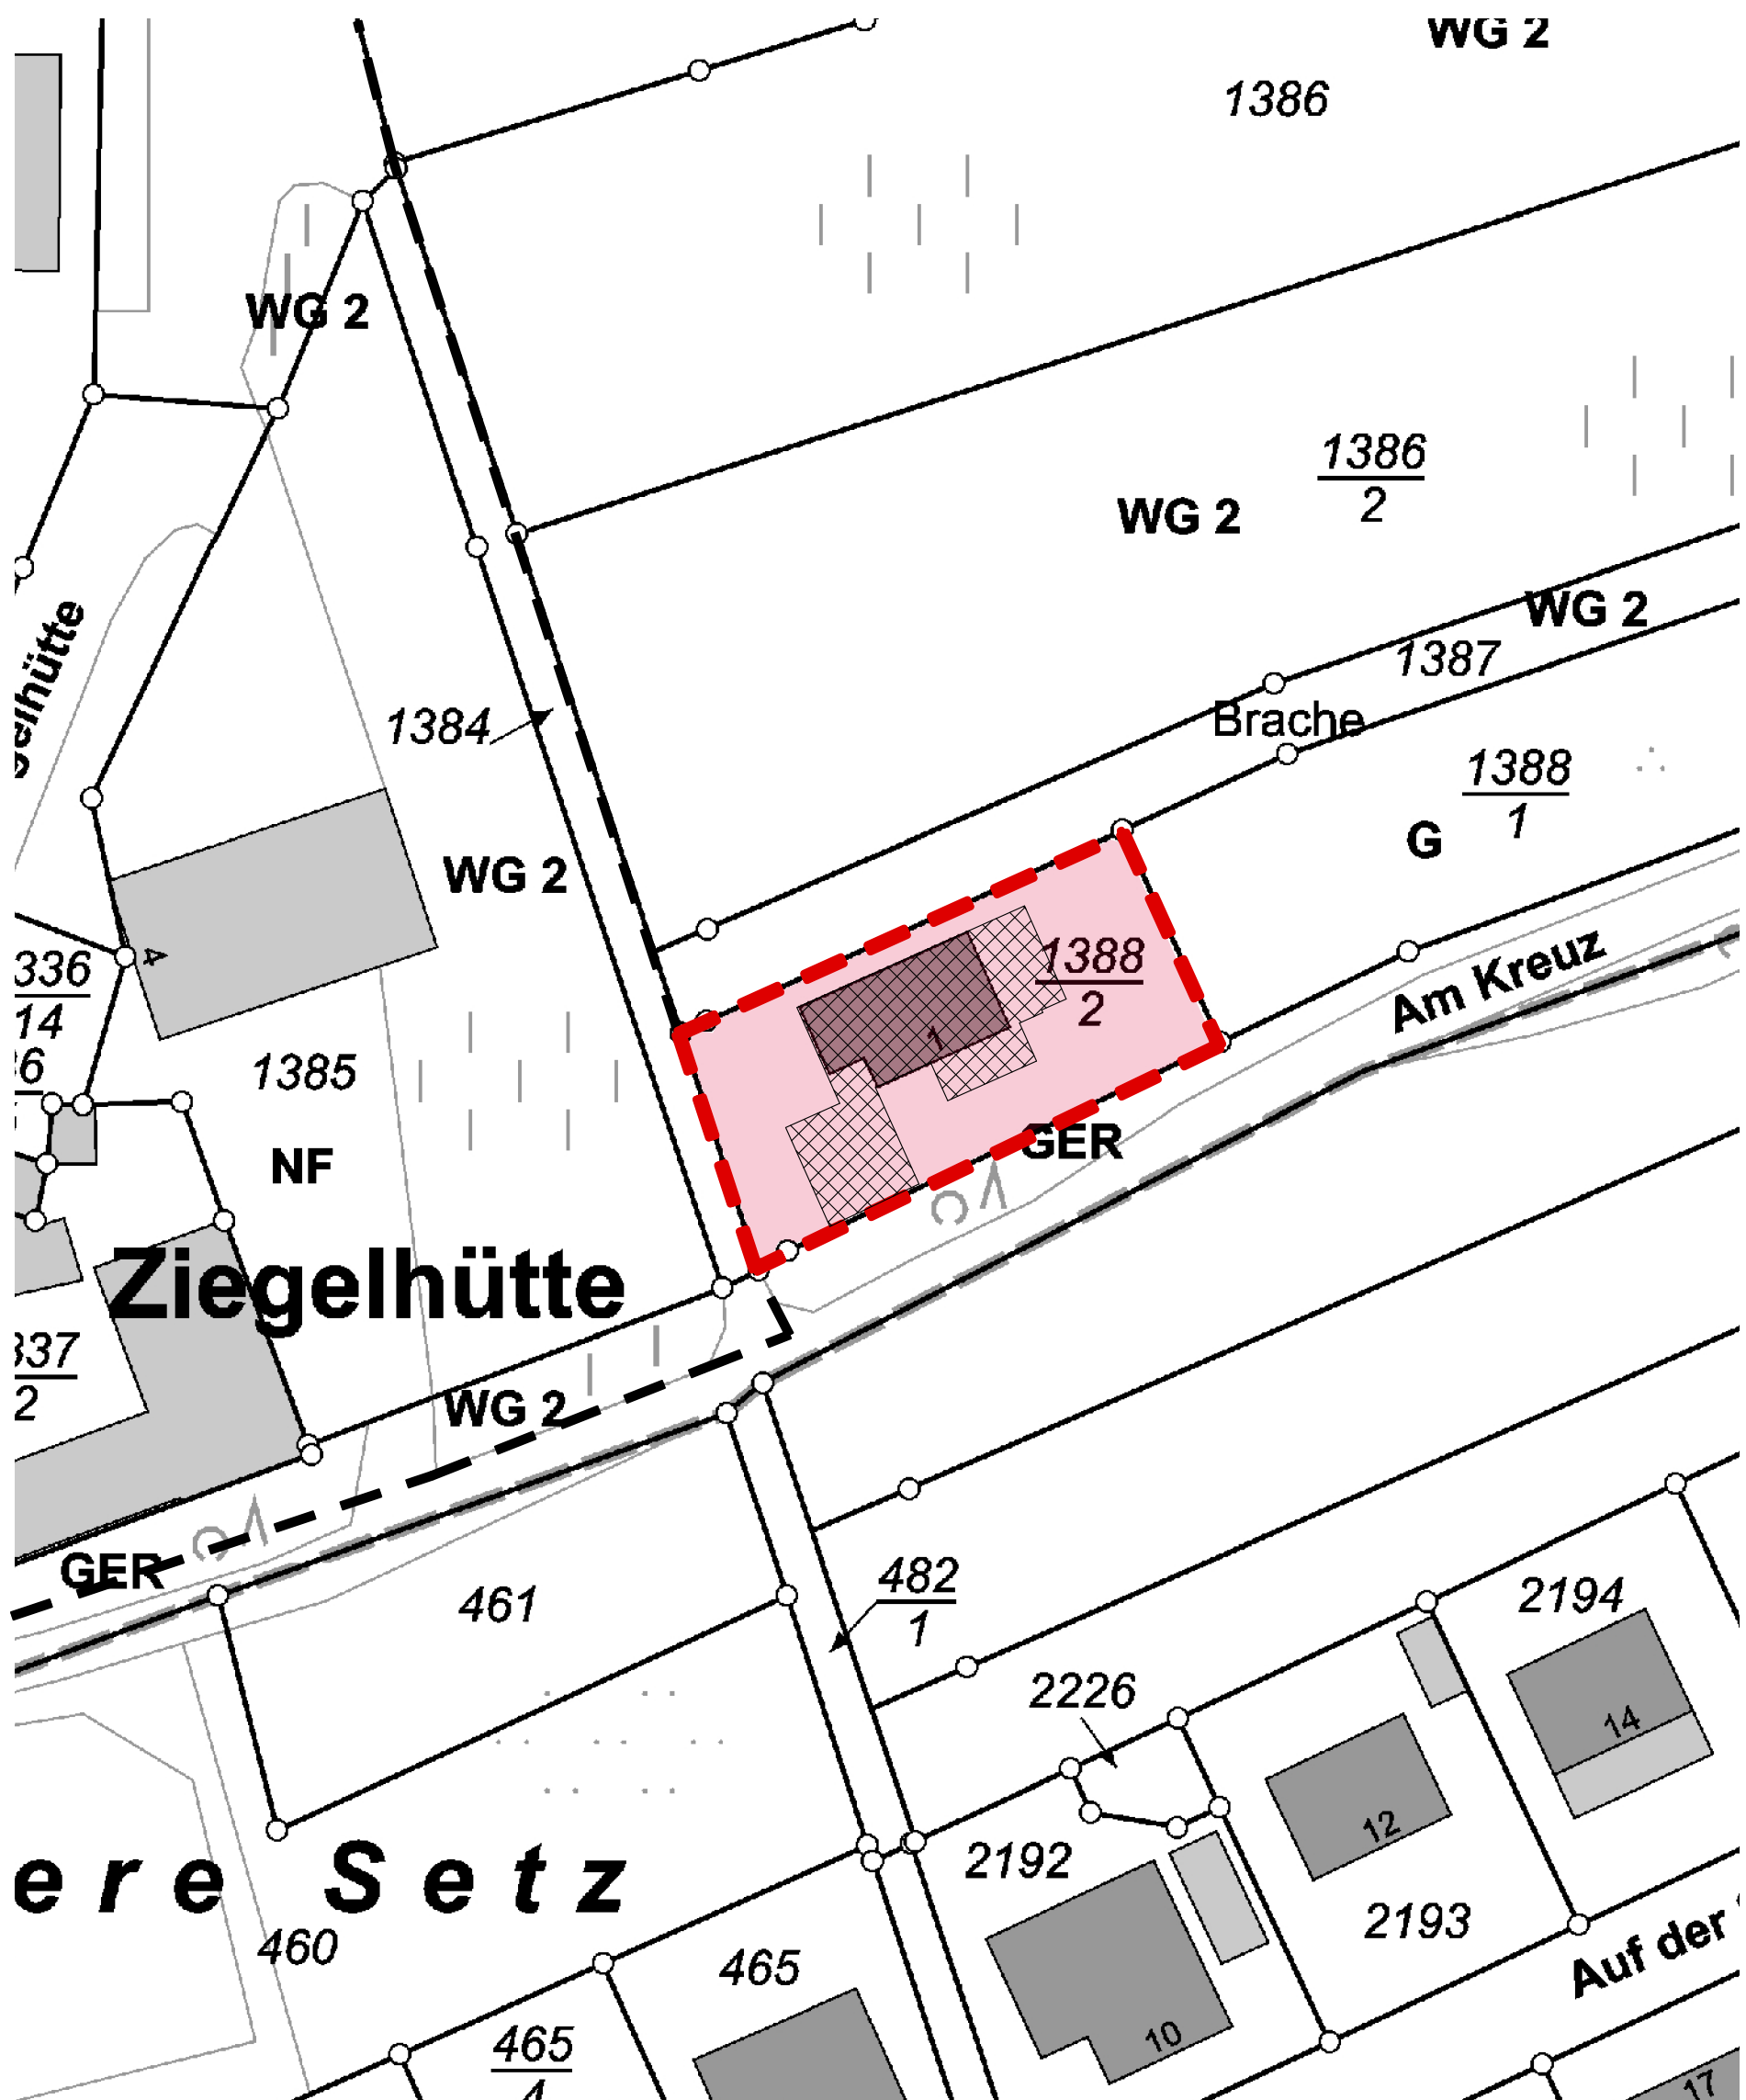

Geltungsbereich Entwicklungssatzung "Am Kreuz"

Planinhalt: Übersichtsplan Satzung	Entwurfsverfasser: Planungsbüro Deubert
Masstab: M: 1 / 500	Kleine Wust 16 67280 Quirnheim Tel: 06359 / 80 16 80 Fax: 06359 / 80 16 825
Bauvorhaben: Beschluss einer Entwicklungssatzung Am Kreuz 1 Flur-Nr. 1388/2 67269 Grünstadt/Asselheim	Planungsbüro  Deubert
Datum: März 2025	Sachverständiger und Fachgutachter BDSF Besonderes Städtebaurecht