


Stadt Grünstadt - Landschaftsplan

Flächennutzung/ Schutzgebiete

Schutzgebiete

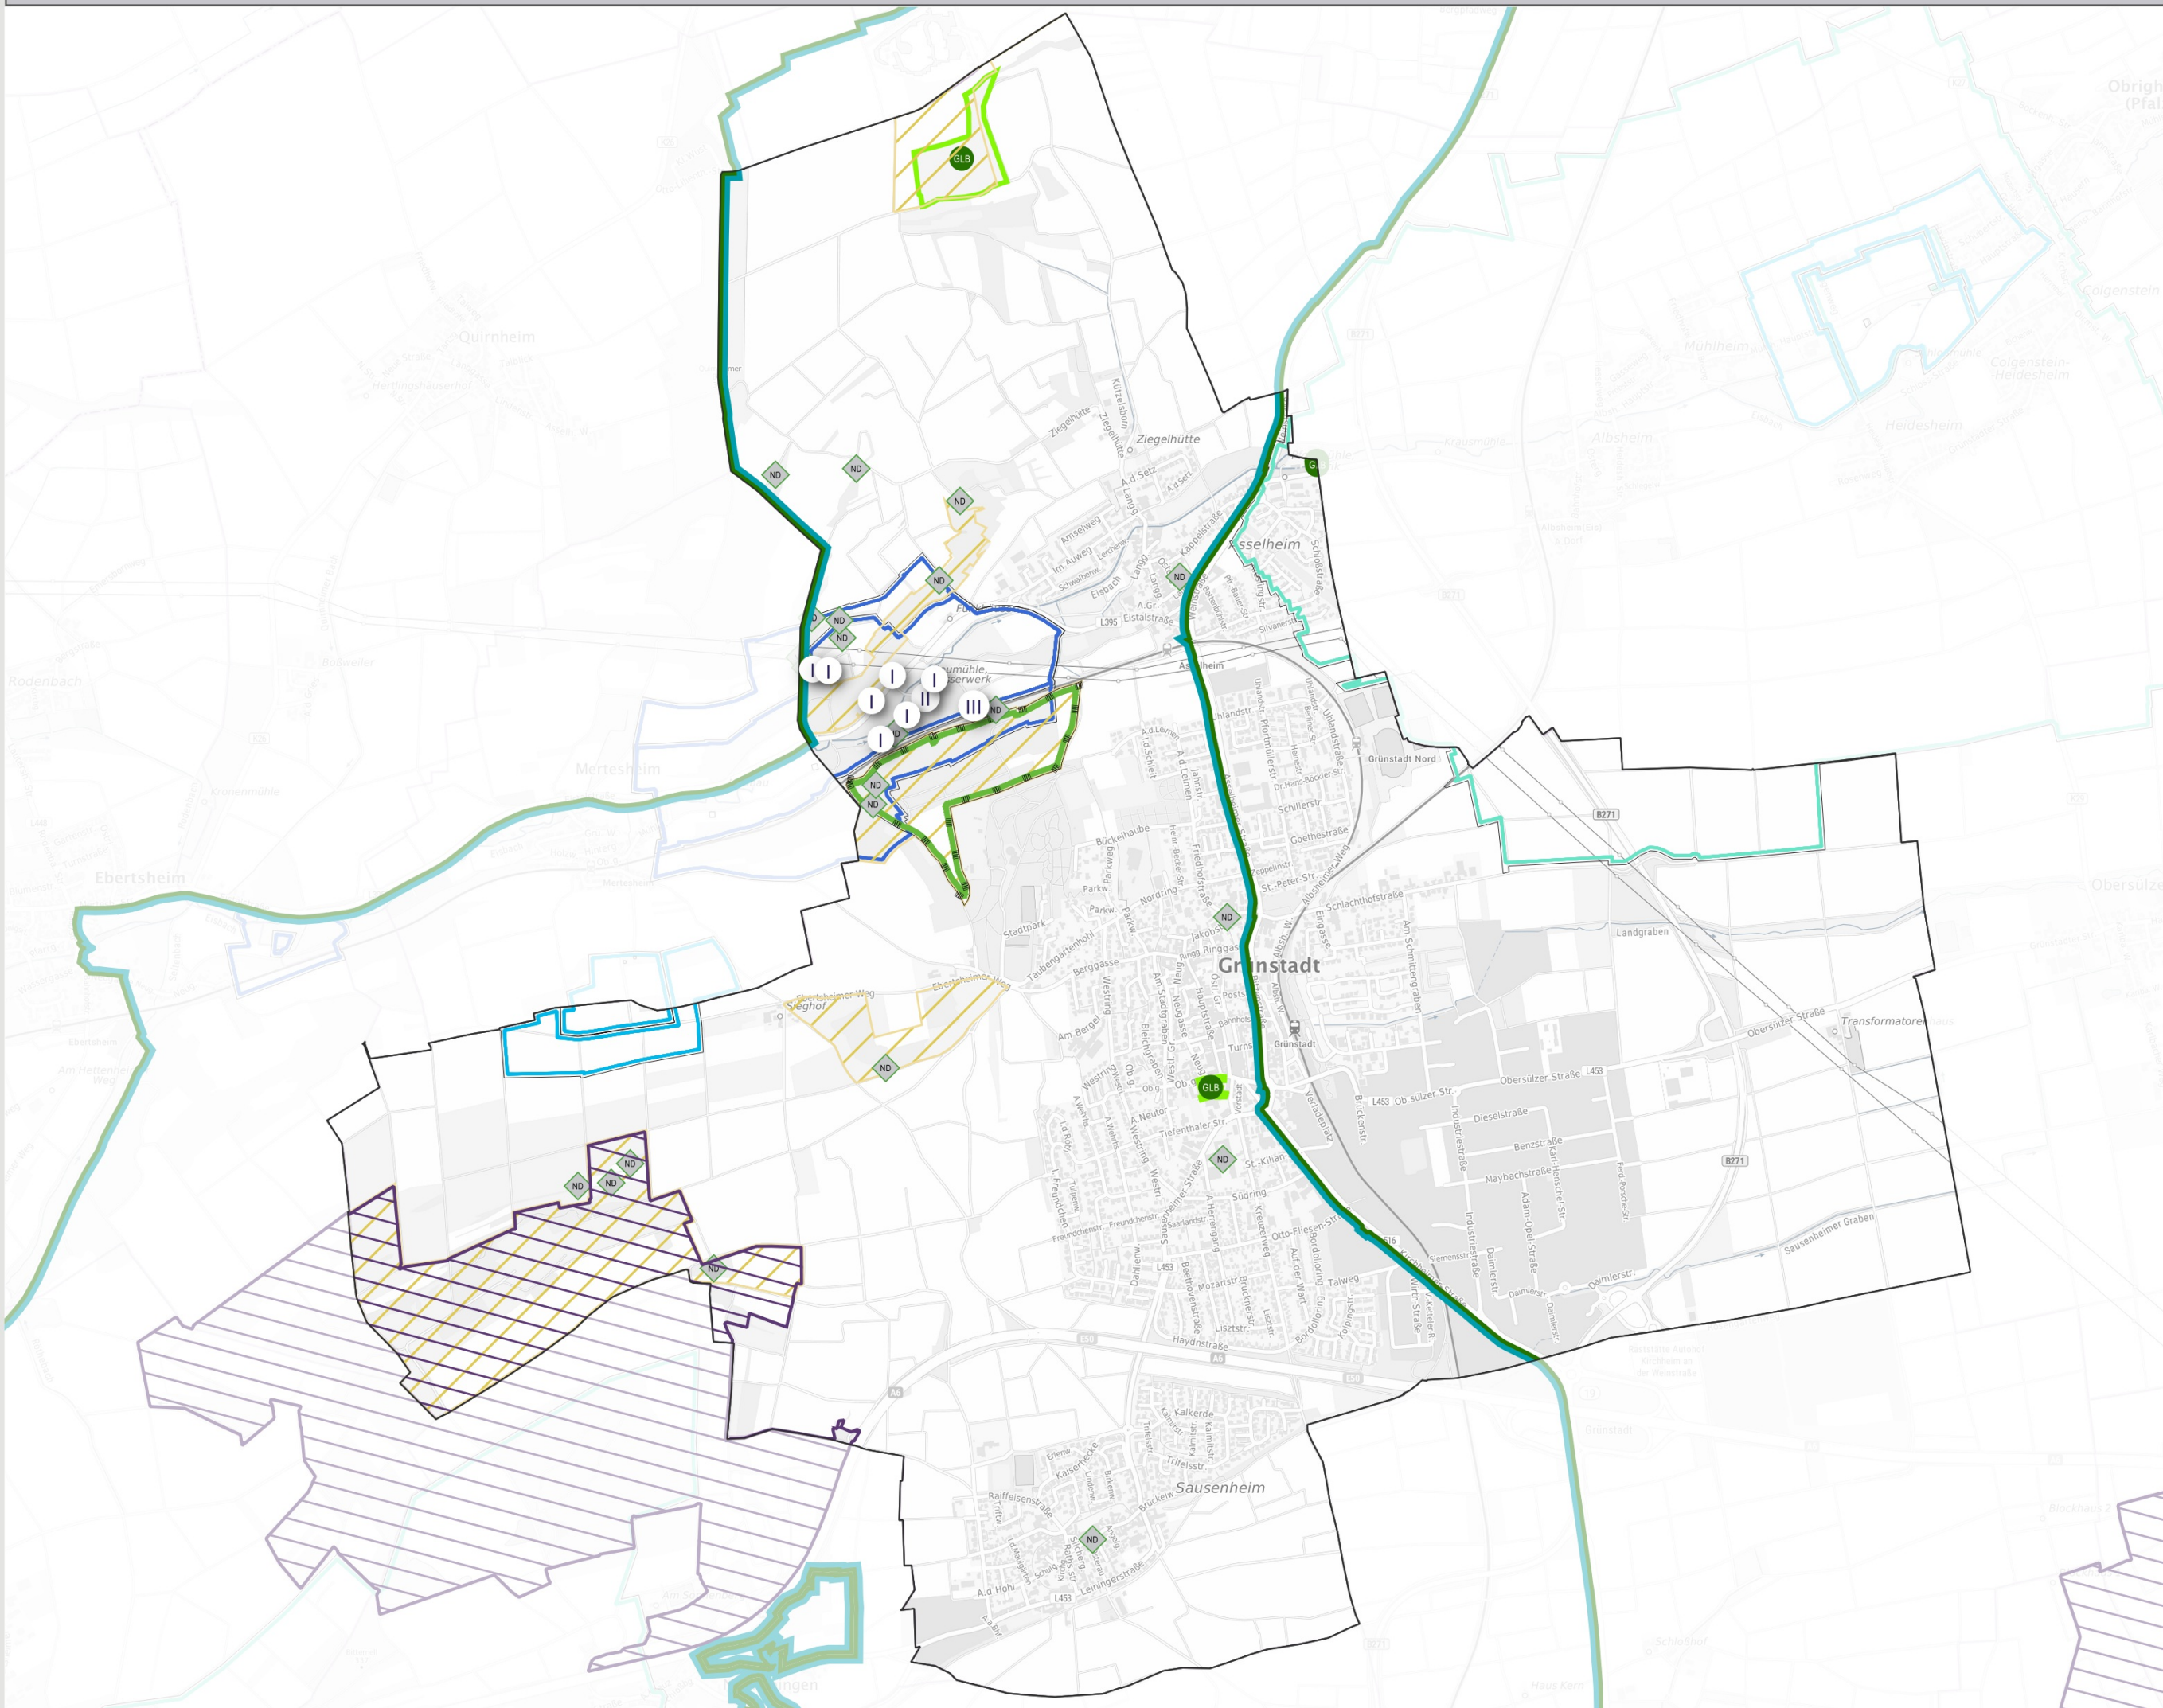

- Vogelschutzgebiet
- Fauna-Flora-Habitat-Gebiet
- Biosphärenreservat
- Naturdenkmale
- Naturschutzgebiet
- Geschützter Landschaftsbestandteil
- Trinkwasserschutzgebiete (Rechtsverordnung)
- Trinkwasserschutzgebiete (im Entwurf)
- Trinkwasserschutzgebiete (abgegrenzt)

O.M

HINWEIS BIOTOPE PAUSCHALSCHUTZ:
Die dargestellten Biotope wurden im Rahmen der Kartierung im 2022 erfasst.
Im August 2021 wurde im Zuge des Insektenschutzgesetzes der § 30 BNatSchG u.a. um Streuobstwiesen, Trockenmauern und Lesesteinriegel erweitert, aufgrund der erst am 15.03.2023 erschienenen Kartierungsvorschrift des Landes RLP wurden Streuobstwiesen nur unter Vorbehalt als pauschal geschützt kartiert und sind somit im Rahmen von Planungen gesondert zu betrachten! Dies betrifft auch Trockenmauern und Lesesteinriegel.

Flächennutzungen

- Siedlungsfläche
- Denkmalzonen
- Industrie- und Gewerbeflächen
- Straßenverkehr
- Platz/ Parkplatz
- Wirtschaftswege
- Bahnverkehr
- Flugverkehr
- Militärische Konversionsfläche
- Sport- und Freizeitfläche
- Öffentliche Grünanlage
- Sonstiges Siedlungsgrün
- Friedhof
- Kleingartenanlage
- Arboretum
- Wald und Feldgehölz

Landwirtschaft

- Acker
- Rebfläche
- Obstplantage
- Streuobst
- Sonstiges Grünland

Gewässer

- Abwasseranlagen
- Fließgewässer
- Rückhaltebecken

Sport und Freizeit

- Schwimmbad
- Sport allgemein
- Tennis
- Schießsport

Naturschutz

- Vogelschutzgebiet
- Fauna-Flora-Habitat-Gebiet
- Biosphärenreservat
- Naturschutzgebiet
- Naturdenkmale
- Geschützter Landschaftsbestandteil
- Kompensationsflächen
- Biotope nach §30 BNatSchG
- FFH-Lebensraumtypen

Datengrundlage: Geobasisinformation der Vermessungs- und Katasterverwaltung Rheinland-Pfalz (Zustimmung vom 15. Oktober 2020)
WMS-Dienste RLP: (DTK 5)
©Geobasis-DE / VermGeoRP<2022>, dl-de/by-2-0, www.vermgeo.rlp.de [Daten bearbeitet]



Projekt/Maßnahme/Objekt
Landschaftsplan

Auftraggeber
Stadt Grünstadt



Vorläufiger Stand


Flächennutzung/ Schutzgebiete

Gezeichnet/ Datum	Geprüft/ Datum	Maßstab	Blattgröße	Plan-Nr.
AW/202504	AW/202504	1:9.000	1109x 758	1

Index	Änderungen	Geändert/Geprüft	Datum

WSW & PARTNER GMBH
Planungsbüro für Umwelt/Siedlungs/Architektur
Hauptstadtplanung 2017/2017 Kasselerstr. 17/651 3420-0 (F) 0631 3421 200
kontakt@wsw-partner.de | www.wsw-partner.de

Exklave

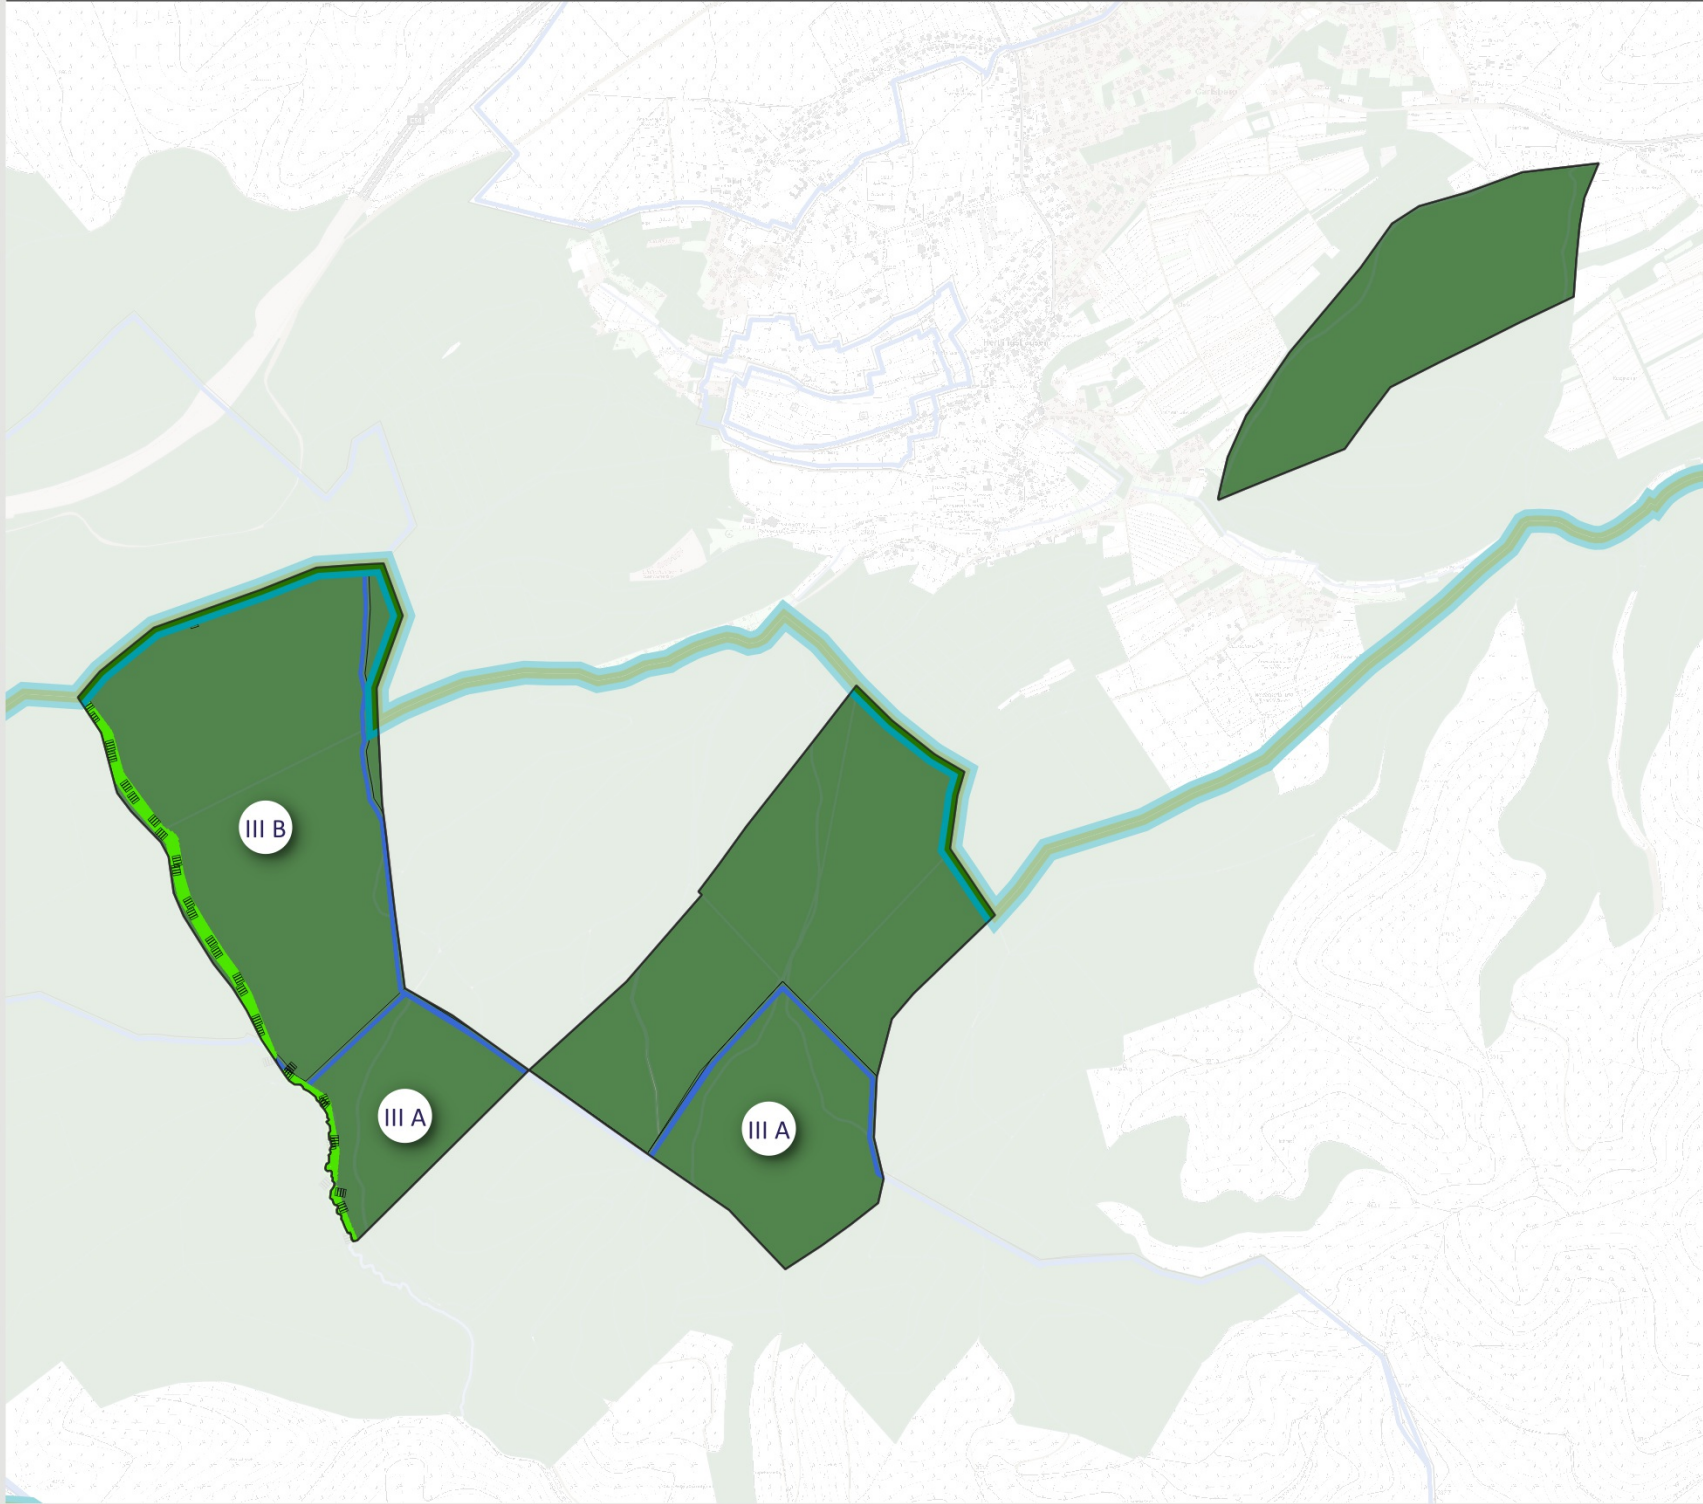

O.M

N:\Verwaltung\1001_1002\09\09\03_03_Flächennutzung_250410.dwg