Zielnetz mit Handlungsempfehlungen
- Nebenroutennetz
- Hauptroutennetz
- Übergang VG Leiningerland
- aktuell HBR-beschildert

Punktuelle Handlungsempfehlungen
- Hindernis, Gefahrenstelle
- StVO
- Knotenpunkt
- HBR-ähnliche Beschilderung
- kommunale Grenze

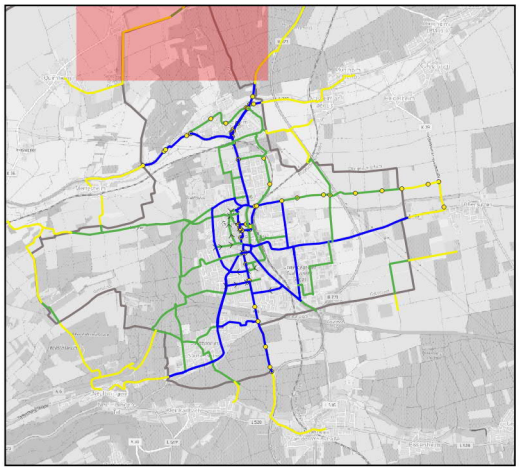

Stadt Grünstadt

Radverkehrskonzept

Handlungsempfehlungen | Blatt 1

	Datum	Name		Kennzeichnung	Maßstab
PL	08.02.2022	BP	Projekt-Nr.	0112-20-017	1:10.000
gez.	08.02.2022	BP	Dateiname	Gruenstadt.qgz	Anlage:
gepr.	08.02.2022	ThBa	Ploteinstellung	.pdf	Blätter: 4
Blattgröße	Din A3 (29,7 x 42 cm)				Blatt-Nr.: 1

SWECO
Zertifiziert durch die TÜV Rheinland Cert GmbH
nach ISO 9001:2015, ISO 14001:2015, ISO 45001:2018

Sweco GmbH
Standort Koblenz
Stegemannstr. 5-7
56068 Koblenz
Deutschland

T +49 261 304390
F +49 261 3043925
E koblenz@sweco-gmbh.de
W www.sweco-gmbh.de

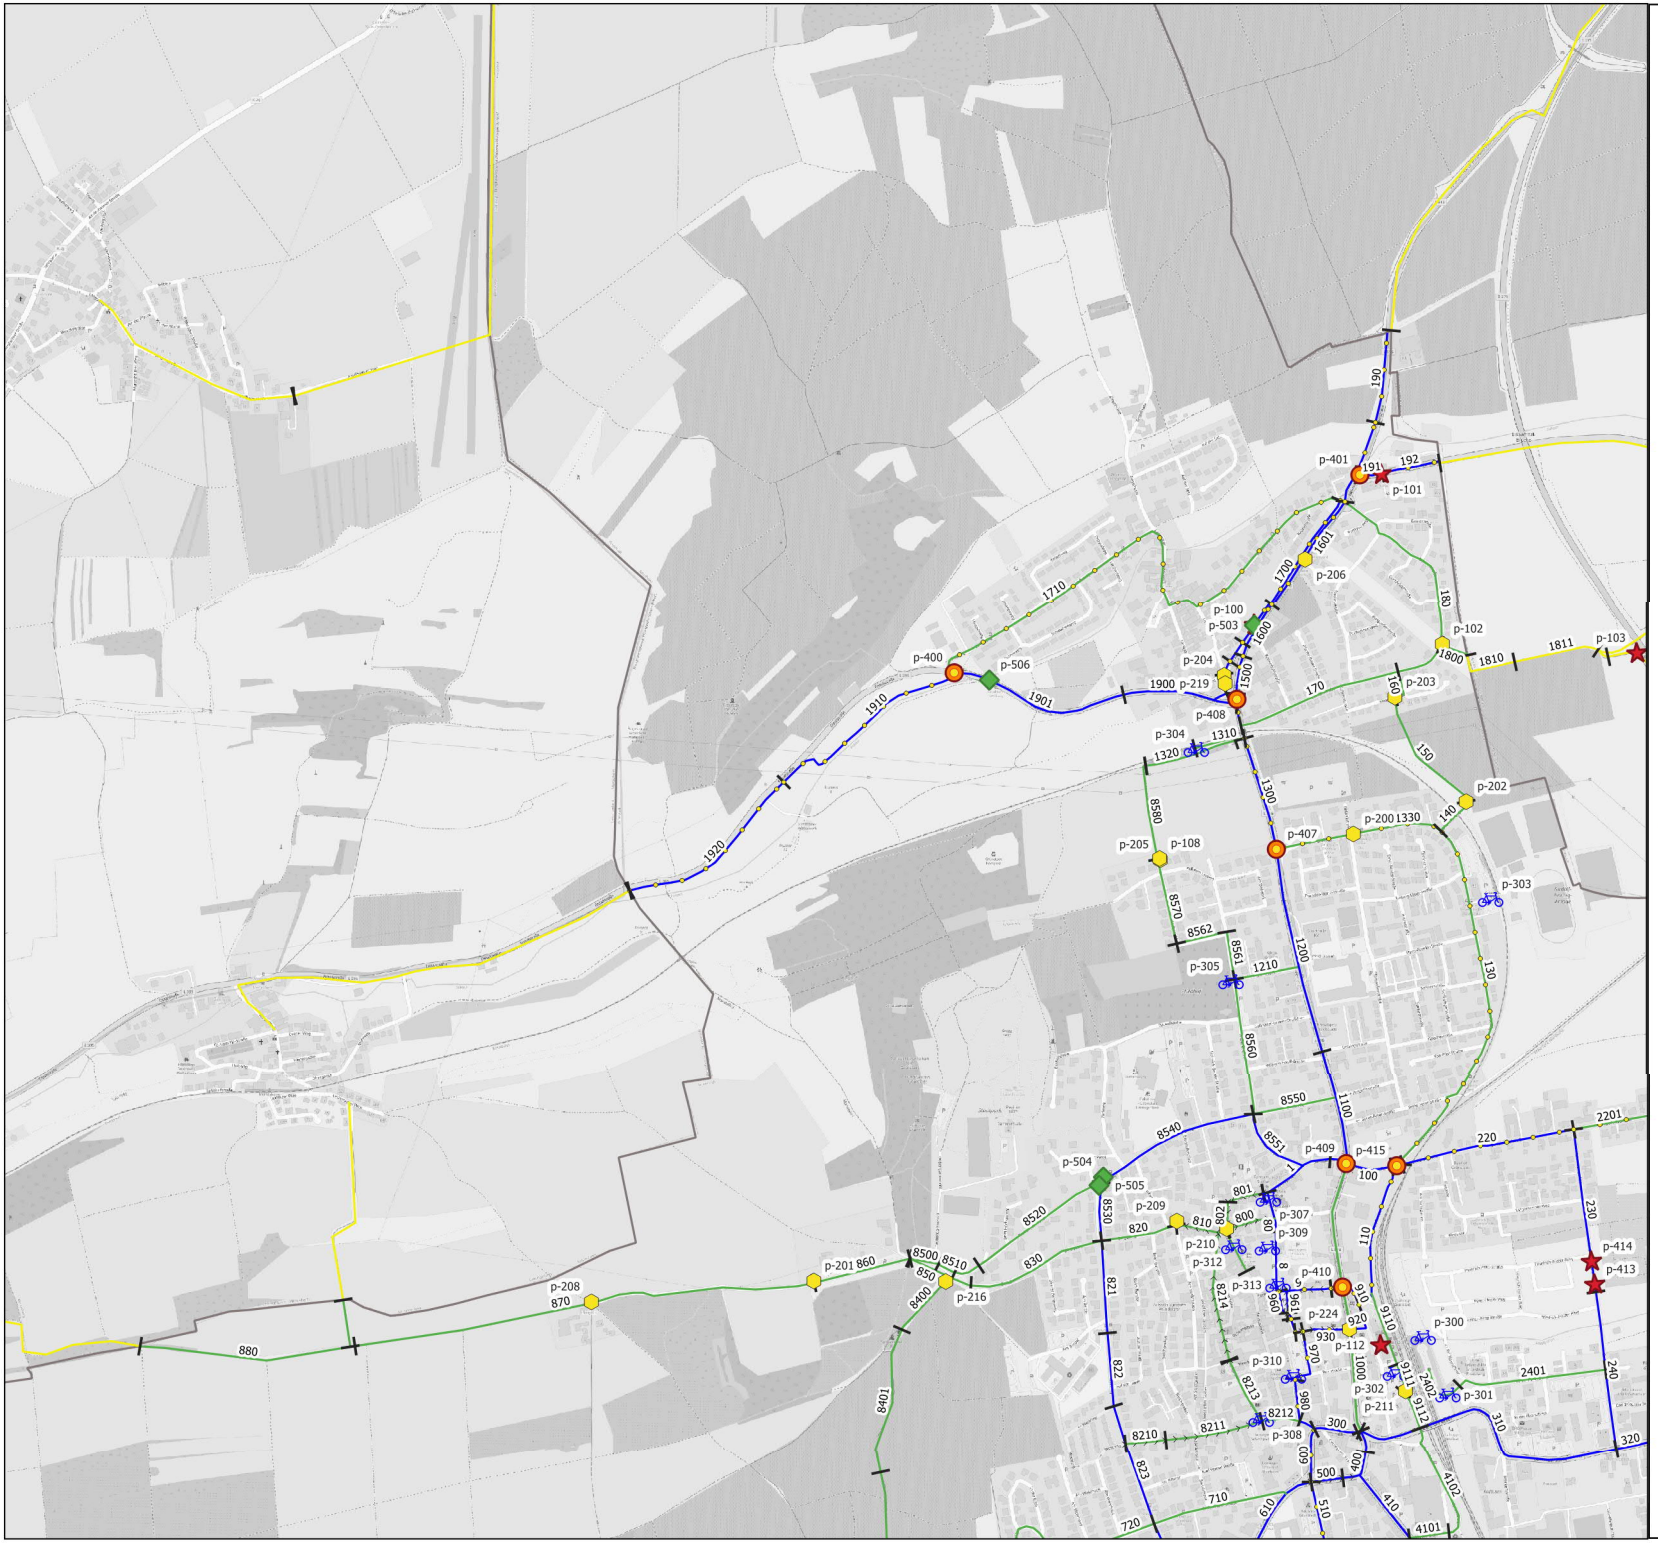

Zielnetz mit Handlungsempfehlungen
- Nebenroutennetz
- Hauptroutennetz
- Übergang VG Leiningerland
- aktuell HBR-beschildert

Punktuelle Handlungsempfehlungen
- Hindernis, Gefahrenstelle
- StVO
- Knotenpunkt
- HBR-ähnliche Beschilderung

kommunale Grenze

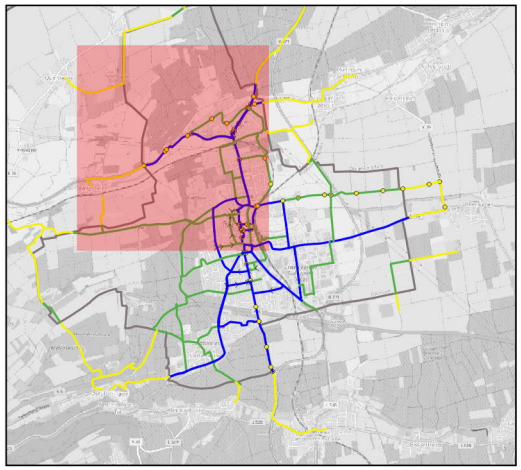

Stadt Grünstadt

Radverkehrskonzept

Handlungsempfehlungen | Blatt 2

	Datum	Name		Kennzeichnung	Maßstab
PL	08.02.2022	BP	Projekt-Nr.	0112-20-017	1:10.000
gez.	08.02.2022	BP	Dateiname	Gruenstadt.qgz	Anlage:
gepr.	08.02.2022	ThBa	Ploteinstellung	.pdf	Blätter: 4
Blattgröße	Din A3 (29,7 x 42 cm)				Blatt-Nr.: 2

SWECO
Zertifiziert durch die TÜV Rheinland Cert GmbH nach ISO 9001:2015, ISO 14001:2015, ISO 45001:2018

Sweco GmbH
Standort Koblenz
Stegemannstr. 5-7
56068 Koblenz
Deutschland

T +49 261 304390
F +49 261 3043925
E koblenz@sweco-gmbh.de
W www.sweco-gmbh.de

Zielnetz mit Handlungsempfehlungen
- Nebenroutennetz
- Hauptroutennetz
- Übergang VG Leiningerland
- aktuell HBR-beschildert

Punktuelle Handlungsempfehlungen
- Hindernis, Gefahrenstelle
- StVO
- Knotenpunkt
- HBR-ähnliche Beschilderung
- kommunale Grenze

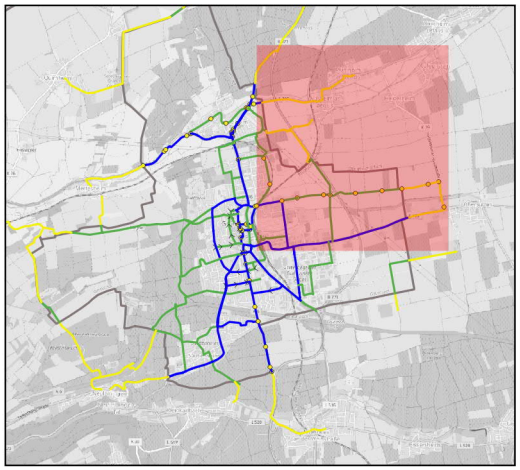

Stadt Grünstadt

Radverkehrskonzept

Handlungsempfehlungen | Blatt 3

	Datum	Name		Kennzeichnung	Maßstab
PL	08.02.2022	BP	Projekt-Nr.	0112-20-017	1:10.000
gez.	08.02.2022	BP	Dateiname	Gruenstadt.qgz	Anlage:
gepr.	08.02.2022	ThBa	Ploteinstellung	.pdf	Blätter: 4
Blattgröße	Din A3 (29,7 x 42 cm)				Blatt-Nr.: 3

SWECO
Zertifiziert durch die TÜV Rheinland Cert GmbH nach ISO 9001:2015, ISO 14001:2015, ISO 45001:2018

Sweco GmbH
Standort Koblenz
Stegemannstr. 5-7
56068 Koblenz
Deutschland

T +49 261 304390
F +49 261 3043925
E koblenz@sweco-gmbh.de
W www.sweco-gmbh.de

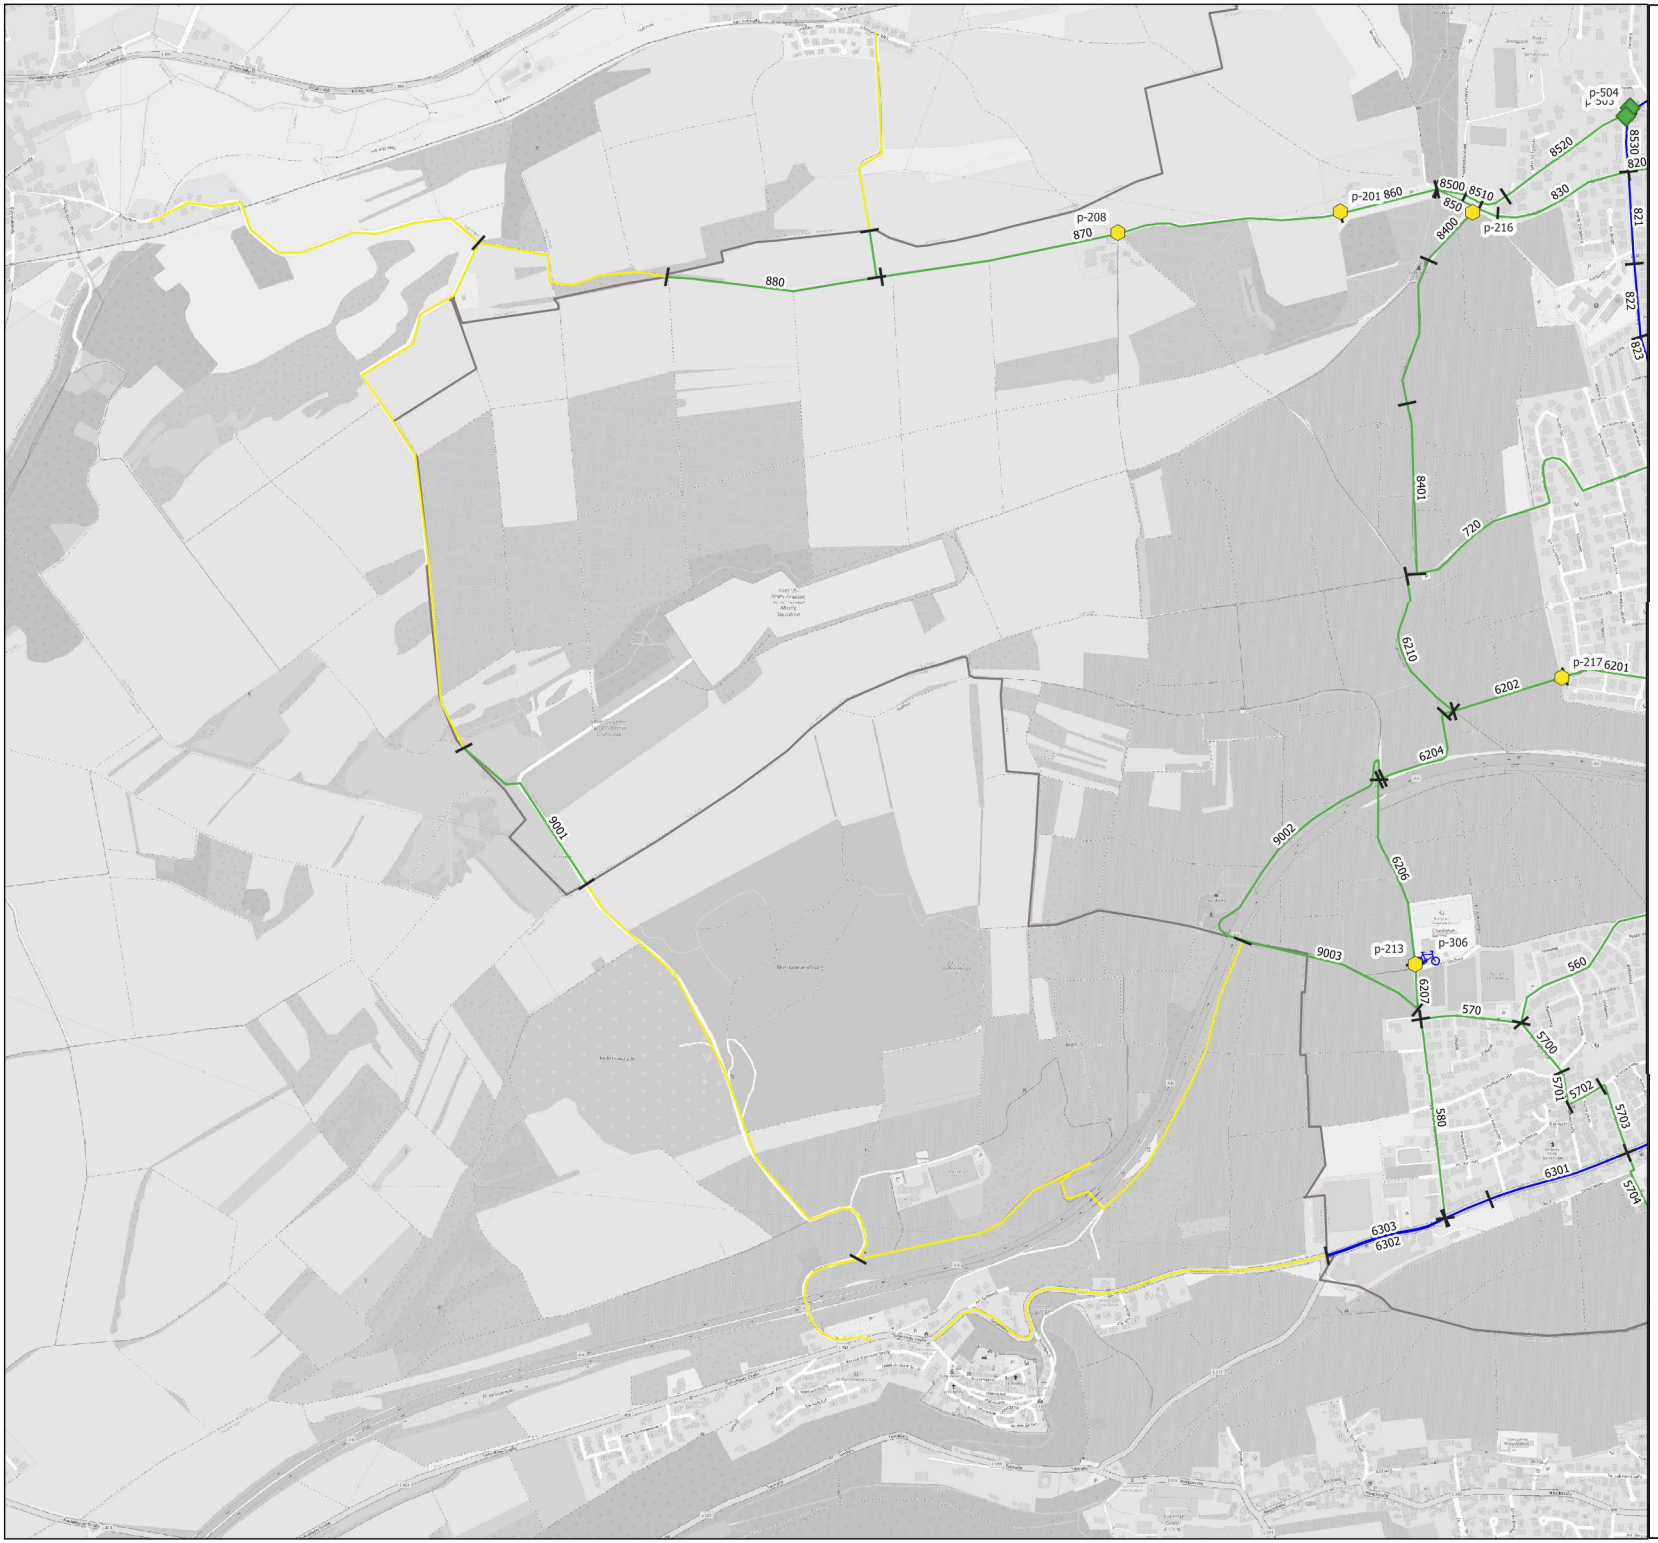

Zielnetz mit Handlungsempfehlungen
- Nebenroutennetz
- Hauptroutennetz
- Übergang VG Leiningerland
- aktuell HBR-beschildert

Punktuelle Handlungsempfehlungen
- Hindernis, Gefahrenstelle
- StVO
- Knotenpunkt
- HBR-ähnliche Beschilderung
- kommunale Grenze

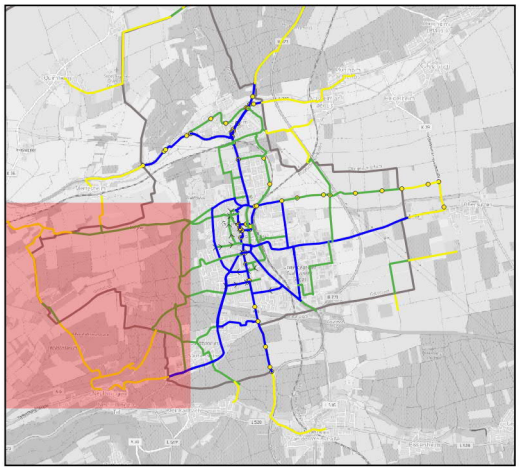

Stadt Grünstadt

Radverkehrskonzept

Handlungsempfehlungen | Blatt 4

	Datum	Name		Kennzeichnung	Maßstab
PL	08.02.2022	BP	Projekt-Nr.	0112-20-017	1:10.000
gez.	08.02.2022	BP	Dateiname	Gruenstadt.qgz	Anlage:
gepr.	08.02.2022	ThBa	Ploteinstellung	.pdf	Blätter: 4
Blattgröße	Din A3 (29,7 x 42 cm)				Blatt-Nr.: 4

SWECO
Zertifiziert durch die TÜV Rheinland Cert GmbH nach ISO 9001:2015, ISO 14001:2015, ISO 45001:2018

Sweco GmbH
Standort Koblenz
Stegemannstr. 5-7
56068 Koblenz
Deutschland

T +49 261 304390
F +49 261 3043925
E koblenz@sweco-gmbh.de
W www.sweco-gmbh.de

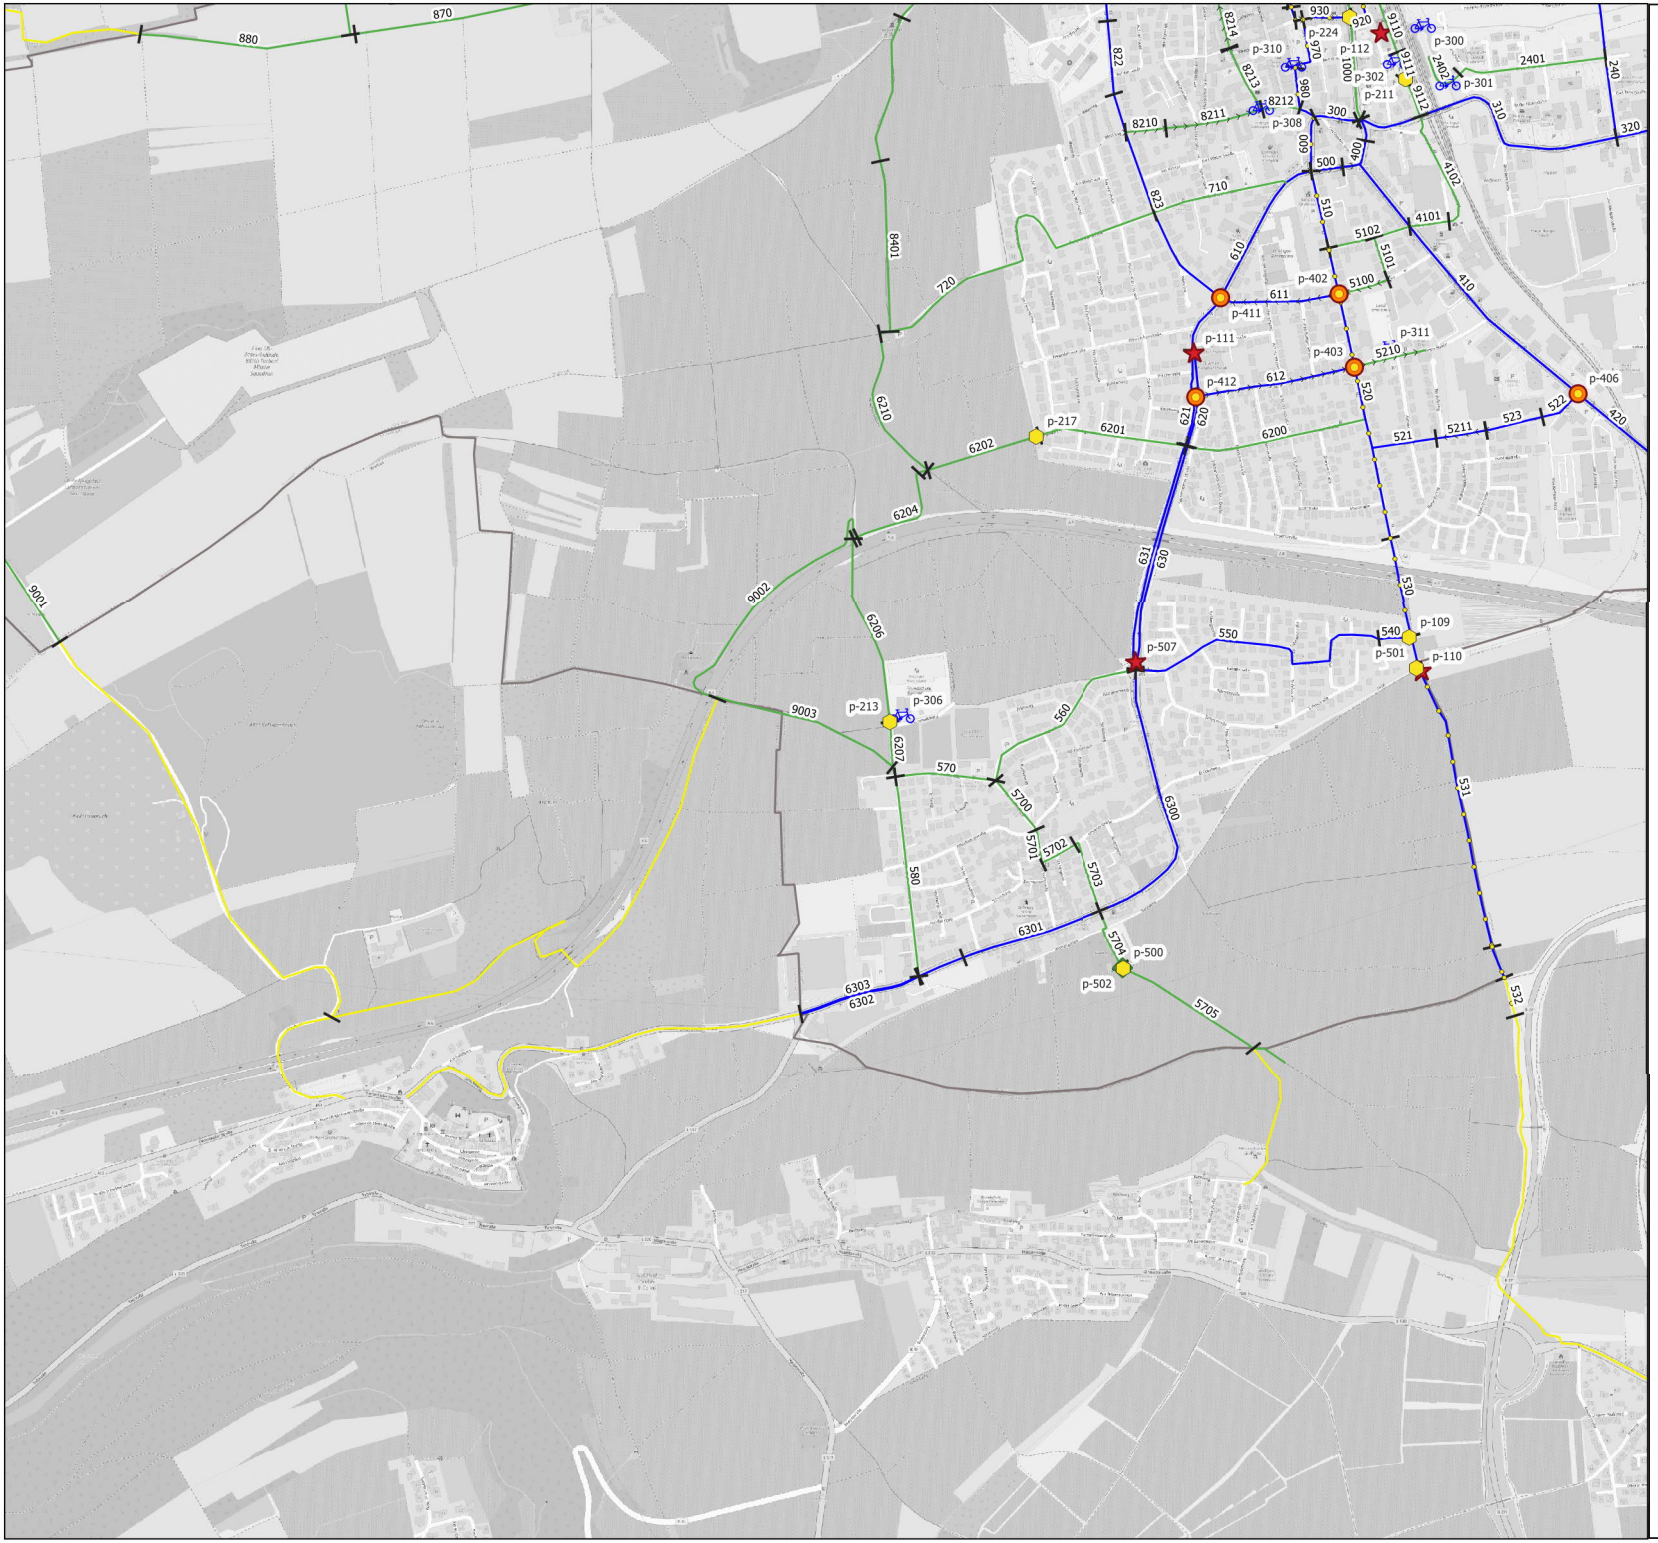

Zielnetz mit Handlungsempfehlungen
- Nebenroutennetz
- Hauptroutennetz
- Übergang VG Leiningerland
- aktuell HBR-beschildert

Punktuelle Handlungsempfehlungen
- Hindernis, Gefahrenstelle
- StVO
- Knotenpunkt
- HBR-ähnliche Beschilderung
- kommunale Grenze

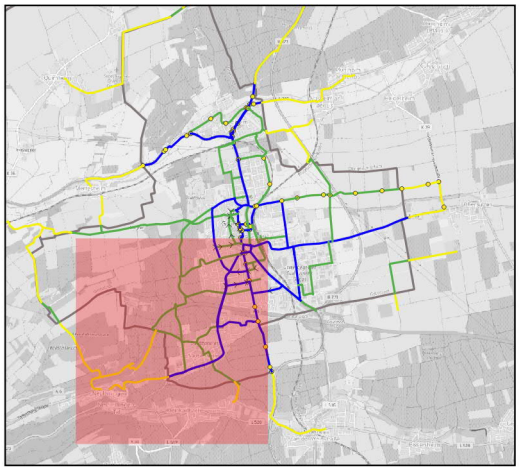

Stadt Grünstadt

Radverkehrskonzept

Handlungsempfehlungen | Blatt 5

	Datum	Name		Kennzeichnung	Maßstab
PL	08.02.2022	BP	Projekt-Nr.	0112-20-017	1:10.000
gez.	08.02.2022	BP	Dateiname	Gruenstadt.qgz	Anlage:
gepr.	08.02.2022	ThBa	Ploteinstellung	.pdf	Blätter: 4
Blattgröße	Din A3 (29,7 x 42 cm)				Blatt-Nr.: 5

SWECO
Zertifiziert durch die TÜV Rheinland Cert GmbH nach ISO 9001:2015, ISO 14001:2015, ISO 45001:2018

Sweco GmbH
Standort Koblenz
Stegemannstr. 5-7
56068 Koblenz
Deutschland

T +49 261 304390
F +49 261 3043925
E koblenz@sweco-gmbh.de
W www.sweco-gmbh.de

Zielnetz mit Handlungsempfehlungen
- Nebenroutennetz
- Hauptroutennetz
- Übergang VG Leiningerland
- aktuell HBR-beschildert

Punktuelle Handlungsempfehlungen
- Hindernis, Gefahrenstelle
- StVO
- Knotenpunkt
- HBR-ähnliche Beschilderung
- kommunale Grenze

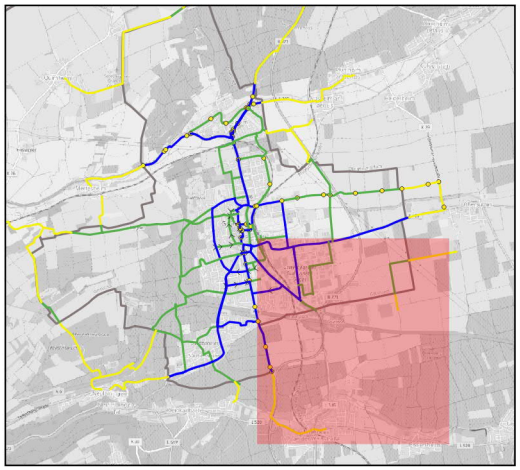

Stadt Grünstadt

Radverkehrskonzept

Handlungsempfehlungen | Blatt 6

	Datum	Name		Kennzeichnung	Maßstab
PL	08.02.2022	BP	Projekt-Nr.	0112-20-017	1:10.000
gez.	08.02.2022	BP	Dateiname	Gruenstadt.qgz	Anlage:
gepr.	08.02.2022	ThBa	Ploteinstellung	.pdf	Blätter: 4
Blattgröße	Din A3 (29,7 x 42 cm)				Blatt-Nr.: 6

SWECO
Zertifiziert durch die TÜV Rheinland Cert GmbH
nach ISO 9001:2015, ISO 14001:2015, ISO 45001:2018

Sweco GmbH
Standort Koblenz
Stegemannstr. 5-7
56068 Koblenz
Deutschland

T +49 261 304390
F +49 261 3043925
E koblenz@sweco-gmbh.de
W www.sweco-gmbh.de