
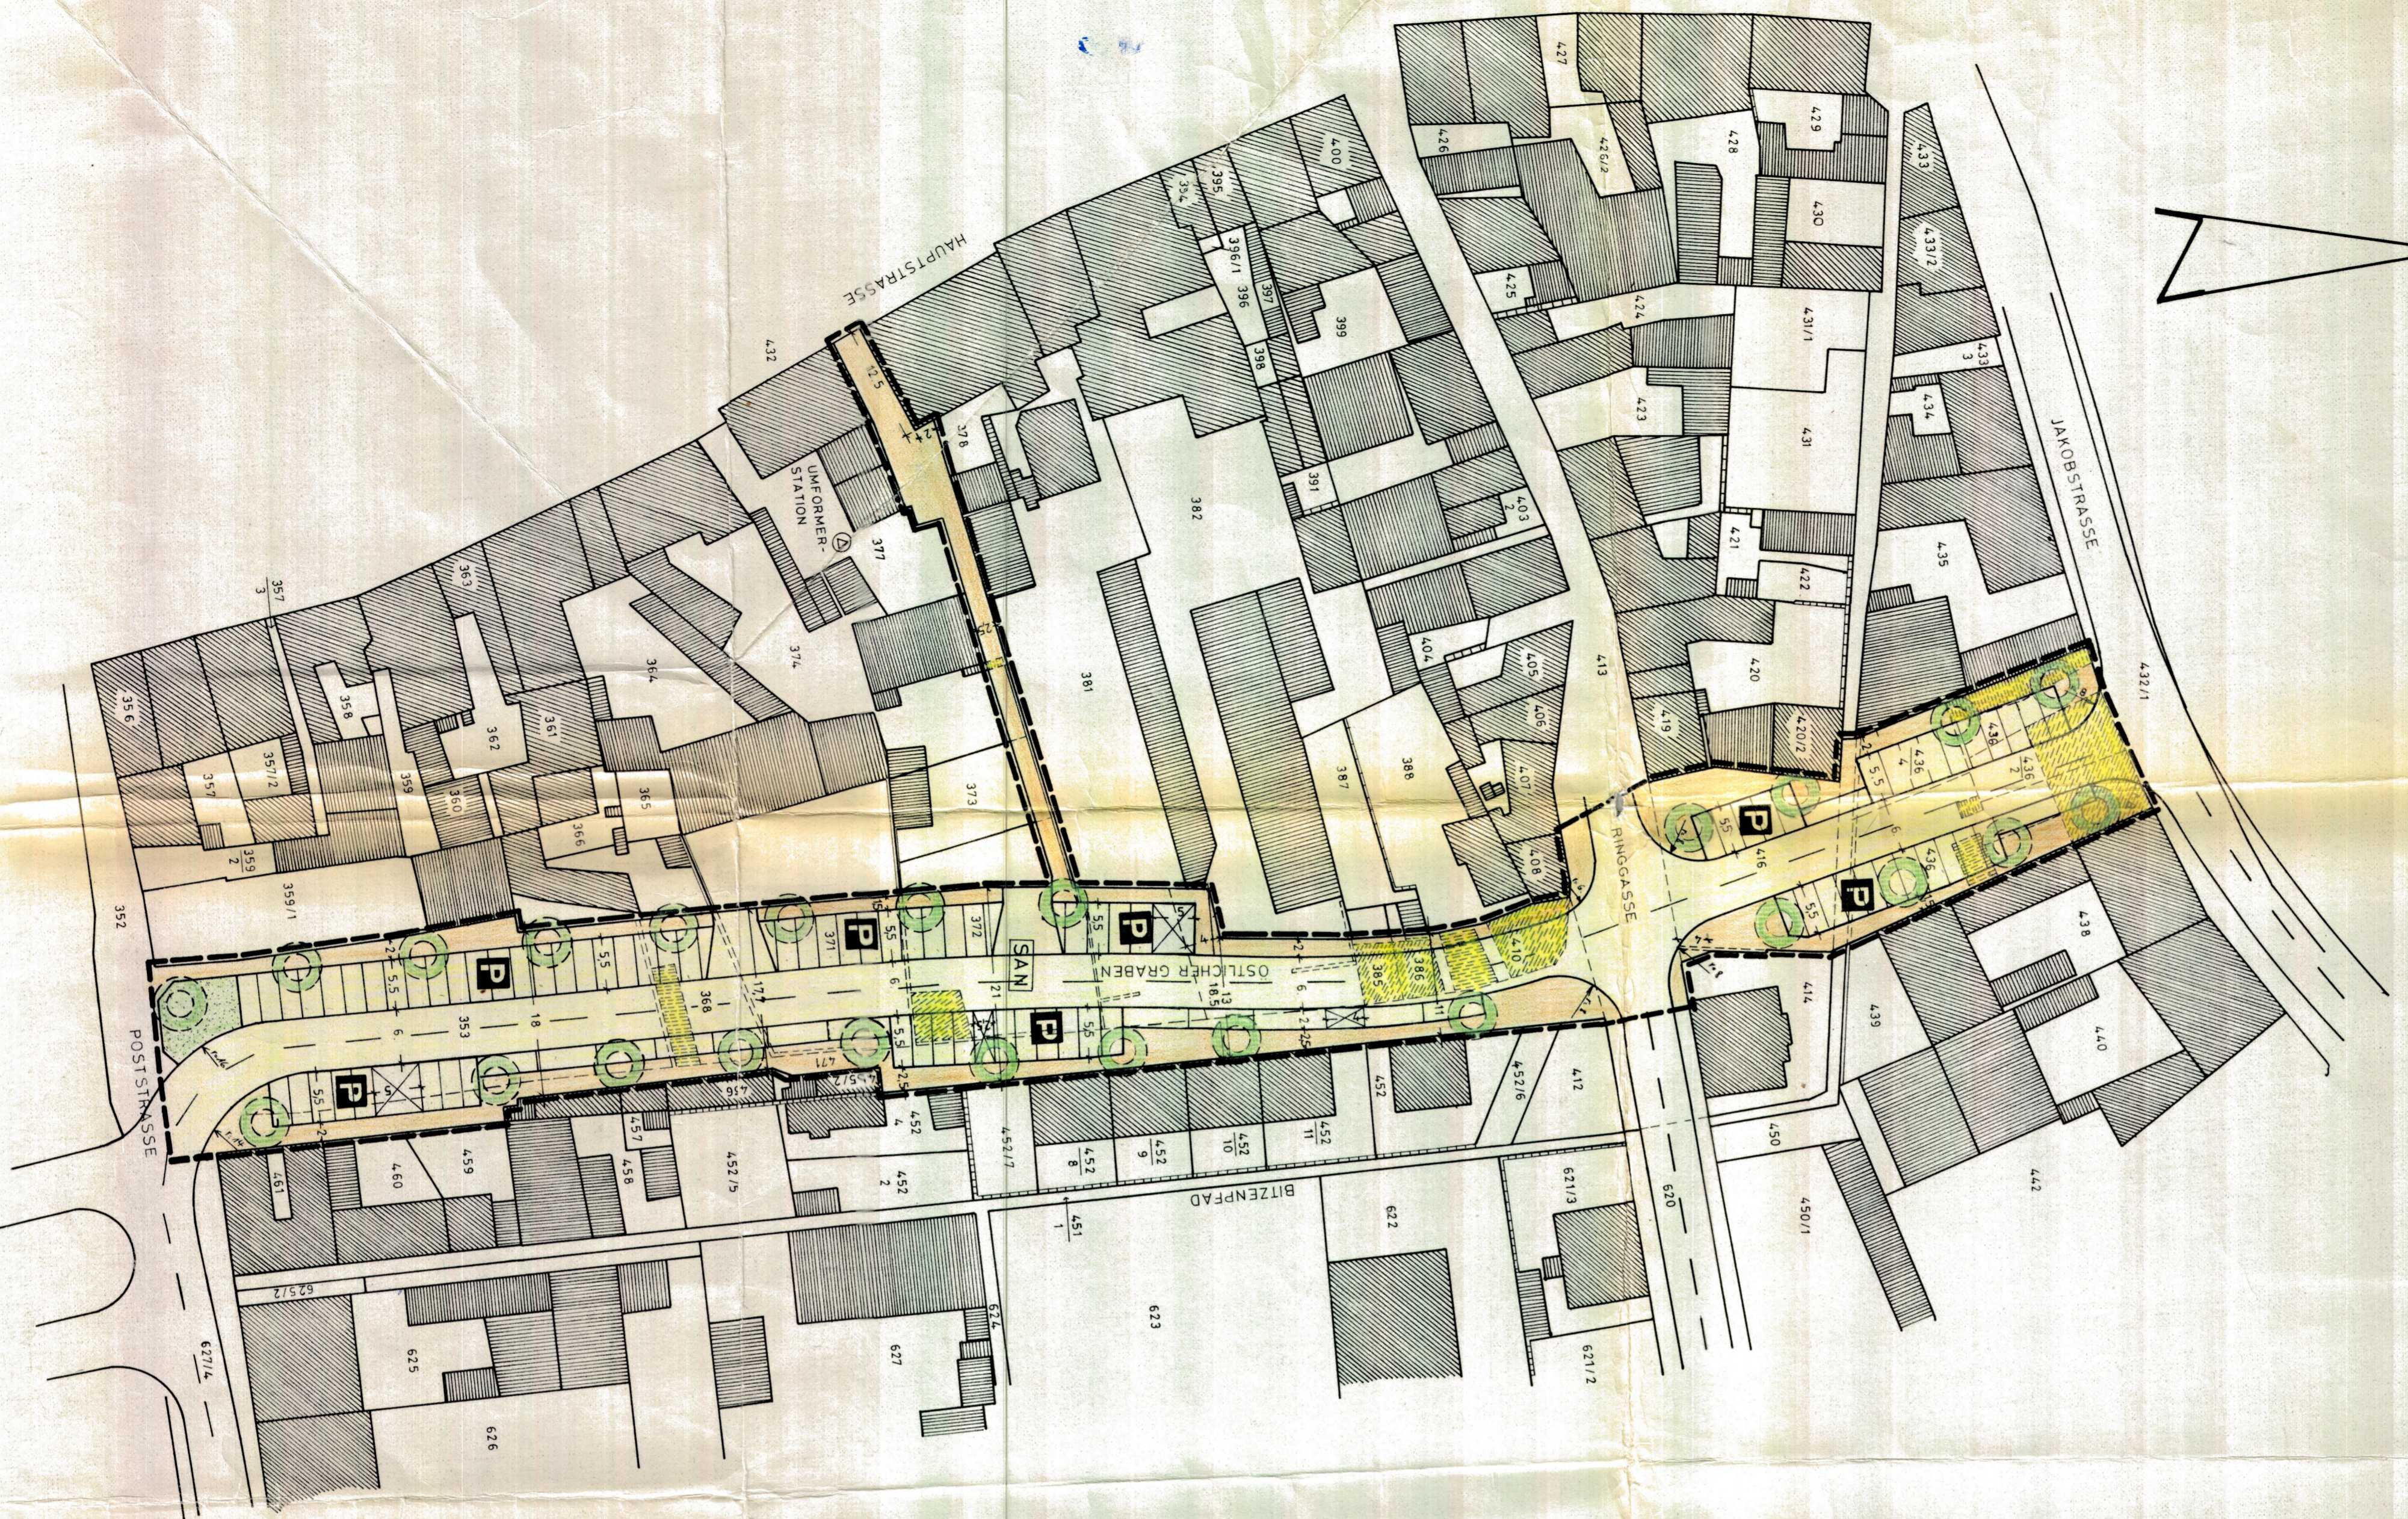


I. AUSFERTIGUNG

GRÜNSTADT SANIERUNG

BEBAUUNGSPLAN „ÖSTLICHER GRABEN“

MASSSTAB 1:500

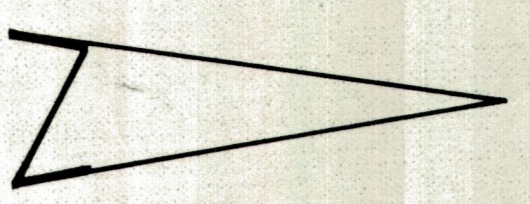

A. ZEICHENERKLÄRUNG:

- BESTEHENDE HAUPTGEBÄUDE
- BESTEHENDE NEBENGEBÄUDE
- AUF ABRISS
- VORHANDENE BZW. VORGEGEHENE GRUNDSTÜCKSGRENZEN
- AUFZUBEHENDENDE GRUNDSTÜCKSGRENZEN
- GRENZE DES RÄUMLICHEN GELTUNGSBEREICHS DES BEBAUUNGSPLANS
- ÖFFENTLICHE VERKEHRSFLÄCHE MIT GEWEGEN
- ÖFFENTLICHE PARKFLÄCHE
- ÖFFENTLICHE GRÜNFLÄCHE
- PFLANZGEBOT FÜR HOCHSTÄMMIGE EINZELBÄUME
- SANIERUNGSGEBIET I.S. § 10 ABS. 1 STBAUGO
- VON DER PARKIERUNG FREIZUHALTENDE FLÄCHE

B. TEXTLICHE FESTSETZUNGEN:

- 1) BAULICHE VERÄNDERUNGEN AN VORHANDENEN GEBÄUDEN UND GEBÄUDETEILEN DIE „AUF ABRISS“ STEHEN SIND NICHT ZULASSIG.
- 2) DIE ERRICHTUNG VON EINFRIEDIGUNGS- UND SONSTIGEN MAßERN IST NUN BIS ZU EINER HÖHE VON MAX. 1,20m ÜBER ANGRENZENDER GELANDEOBERKANTE ZULASSIG.

PLANVERFASSER
DR.-ING. HEINRICH SCHOOF KARLSRUHE

SANIERUNGSTRÄGER
BAU- UND SPARVEREIN e.G. GRÜNSTADT

STADT GRÜNSTADT
BÜRGERMEISTER

IM MAI 1976



I. Fertigung
Corchmidt
 mit Verf. v. **14. APRIL 1979**
 Az. **405-03 - DÜM/FACHUNSAZD/14**
 Neustadt an der Weinstraße,
 den **12. APRIL 1979**
 Bezirksregierung Rheinlouisien-Platz
 Im Auftrag:
W. Müller
 (Cand. Ing.)



Der als Sitzung beschlossene Bebauungsplan wird hiermit ausgesetzt.
 Grünstadt, den **19. Jan. 1993**
W. Weber
 Bürgermeister



Der Teilbebauungsplan Grünstadt „Östlicher Graben“ mit landlichen Festsetzungen und Bebauungsplan Nr. 10, Grünstadt, 1979, bis **10. September 1979** öffentlich ausgelegt.
 Grünstadt, den **10. Jan. 1978**
 Stadtverwaltung Grünstadt
W. Müller
 Bürgermeister