Az.:421-521-F 17/1a

Genehmigt

Neustadt an der Weinstraße,
den 20. 5. 1963

Bezirksregierung der Pfalz
Im Auftrag

Bezirksregierung der Pfalz


1. AUSFERTIGUNG

BEBAUUNGSPLAN „SÜDWEST 1 ERWEITERUNG" IN GRÜNSTADT.

M. 1:1000.

M. 1:1000

10 5 0 5 10 15 20 30 40 50 60m

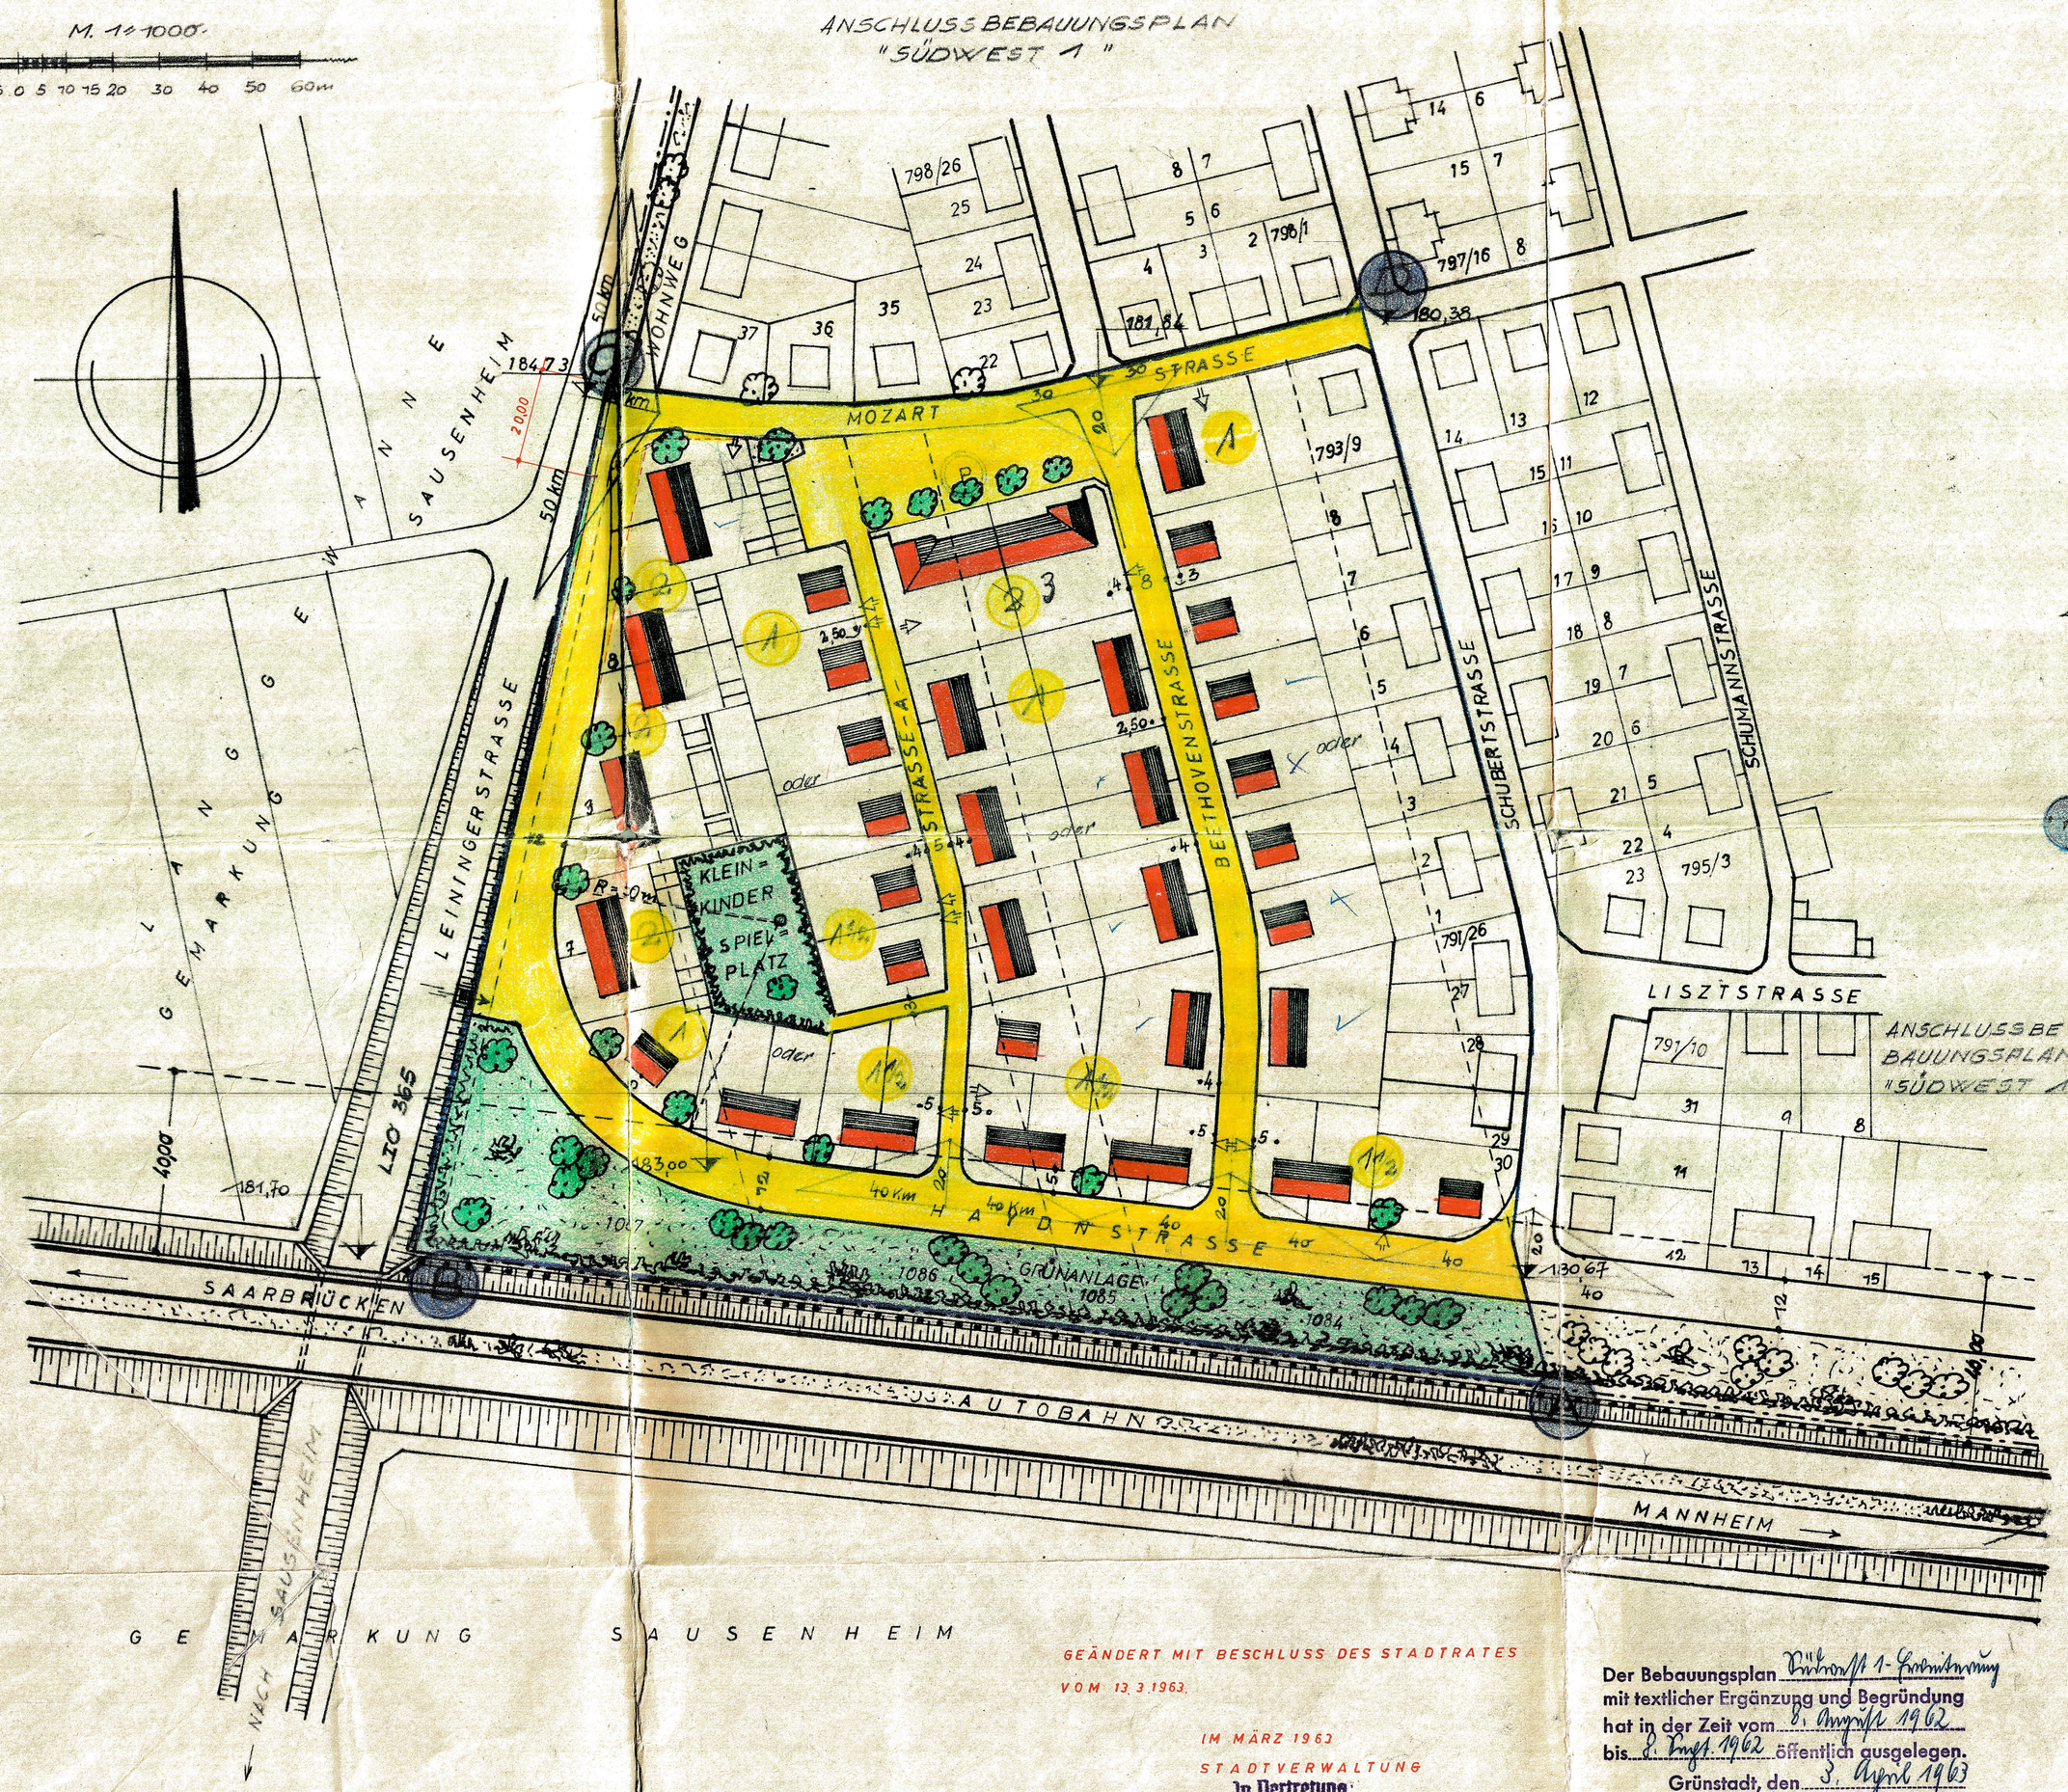

GEÄNDERT MIT BESCHLUSS DES STADTRATES VOM 13.3.1963

IM MÄRZ 1963
STADTVERWALTUNG
In Vertretung:
1. Beigeordneter

Der Bebauungsplan Südwest 1-Erweiterung mit textlicher Ergänzung und Begründung hat in der Zeit vom 9. August 1962 bis 8. Sept. 1962 öffentlich ausgelegen.
Grünstadt, den 3. April 1963
Stadtverwaltung Grünstadt
In Vertretung:
1. Beigeordneter

A. ZEICHENERKLÄRUNG.

1 EINGESCHOSSIG MIT SATTELDACH NICHT UNTER 50° DACHNEIGUNG. ≦50°

1½ EINEINHALBGESCHOSSIG MIT SATTELDACH NICHT UNTER 50° DACHNEIGUNG. ≦50°

2 ZWEIGESCHOSSIG MIT SATTELDACH NICHT UNTER 50° DACHNEIGUNG. ≦50°

SICHTDREIECK 50 50

GRUNDSTÜCKSGRENZE - ALT UND VORDERSTE BEBAUUNGSGRENZE GEGEN DIE AUTOBAHN.

BAUPLATZGRENZE

GEMARKUNGSGRENZE

A D ERWEITERUNGSGEBIET-BEGRENZUNG

183,00 = HÖHE ÜBER NN.

VORHANDENE BEBAUUNG

GEPLANTE BEBAUUNG

VERKEHRSFLÄCHEN

MASCHENDRAHTZAUN AUF BETONPFOSTEN 2,00m HOCH.

GRÜNFLÄCHEN U. KINDERSPIELPLATZ

ZWINGENDE GRUNDSTÜCKSEINFAHRT

B. TEXTLICHE FESTLEGUNGEN. (SIEHE RÜCKSEITE)

C. BEGRÜNDUNG. (SIEHE RÜCKSEITE)

STADTVERWALTUNG GRÜNSTADT-STADTBAUAMT-

IM JUNI 1962

In Vertretung:
1. Beigeordneter
~~BÜRGERMEISTER~~

PLANFERTIGER