


**ZEICHENERKLÄRUNG / PLANUNG**

- DACHFLÄCHE
- SCHOTTER
- PFLASTER
- GRÜNFLÄCHE
- MULDENBÖSCHUNG
- MULDE
- SICKERPASSAGE
- RIGOLENFLÄCHENGRENZE
- RW - LEITUNG
- SW - LEITUNG

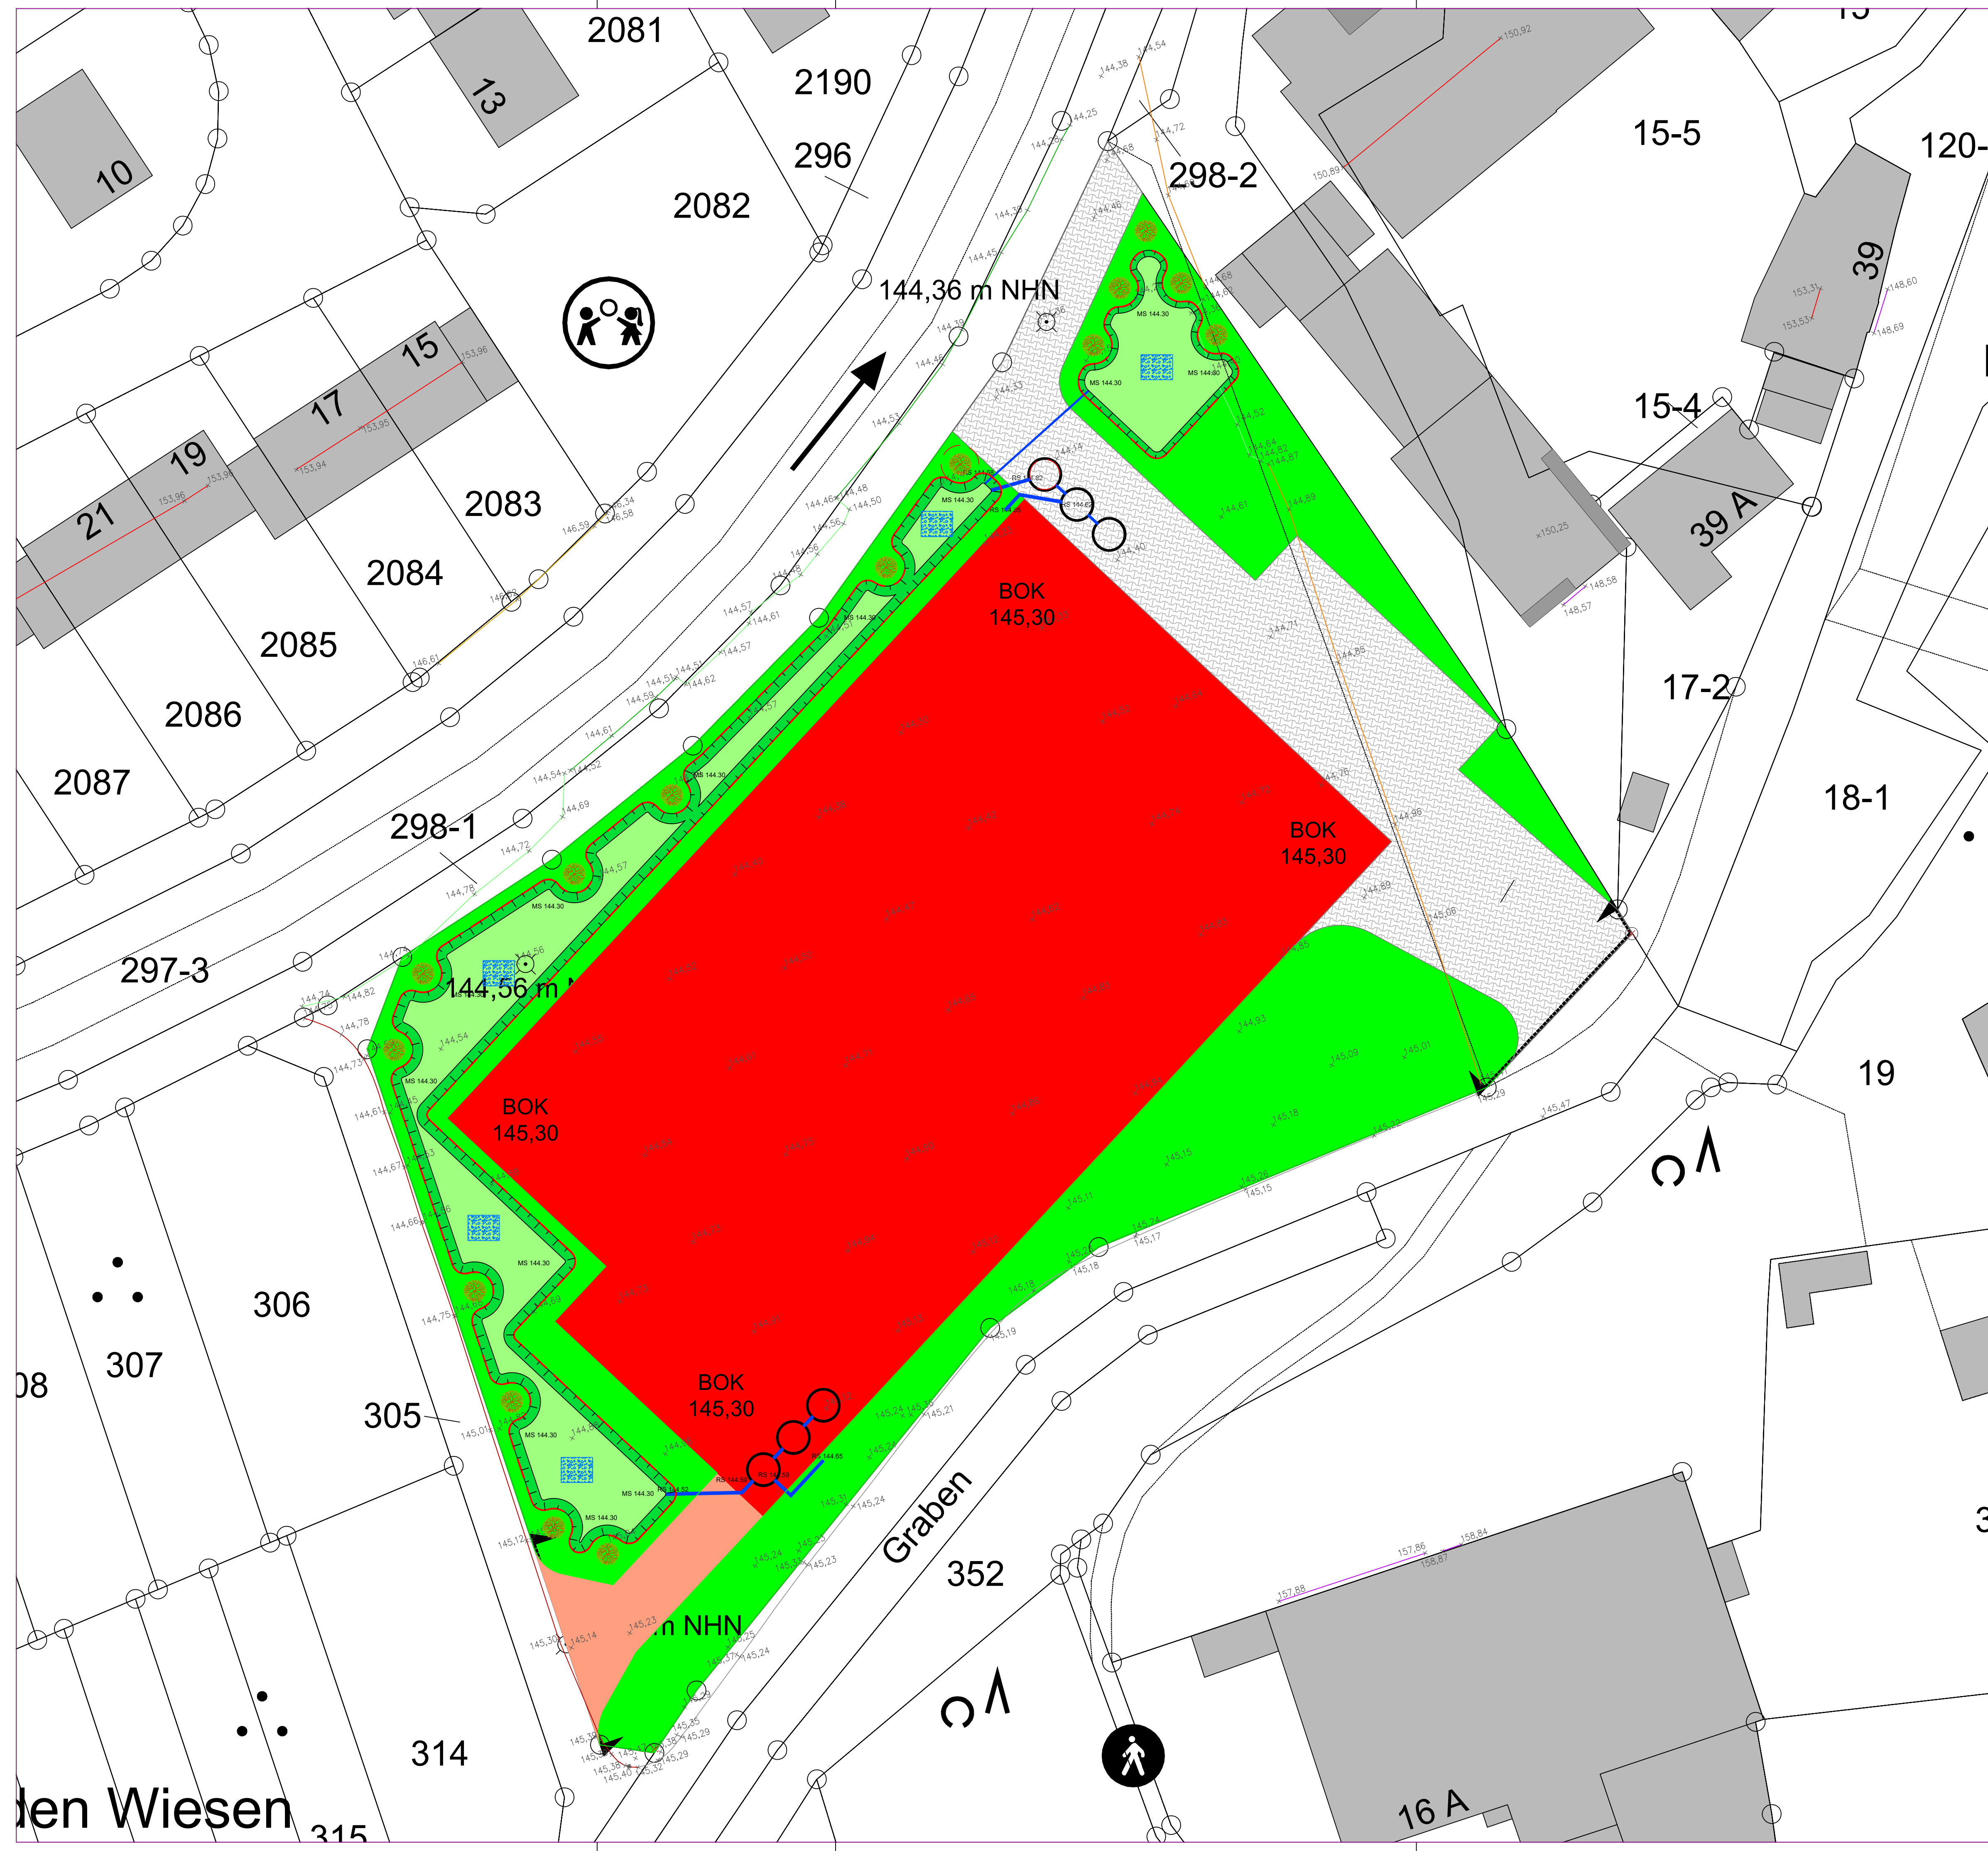

den Wiesen

